

pianta piano seminterrato

LEGENDA

 approvato PAPMAA Agricola Forte 2012

dati planivolumetrici

1 - ampliamento deposito mezzi e attrezzi agricoli richiesto in variante al PAPMAA 2012

superficie utile tot 490,00 mq

volume interrato 1274,00 mc

2 - nuovo deposito interrato attrezzi agricoli richiesto in variante al PAPMAA 2012

superficie utile 123,00 mq

volume interrato 344,40 mc


3 - ampliamento cantina richiesto in variante al PAPMAA 2012

superficie utile 12,60 mq

volume interrato 33,51 mc



sezione AA

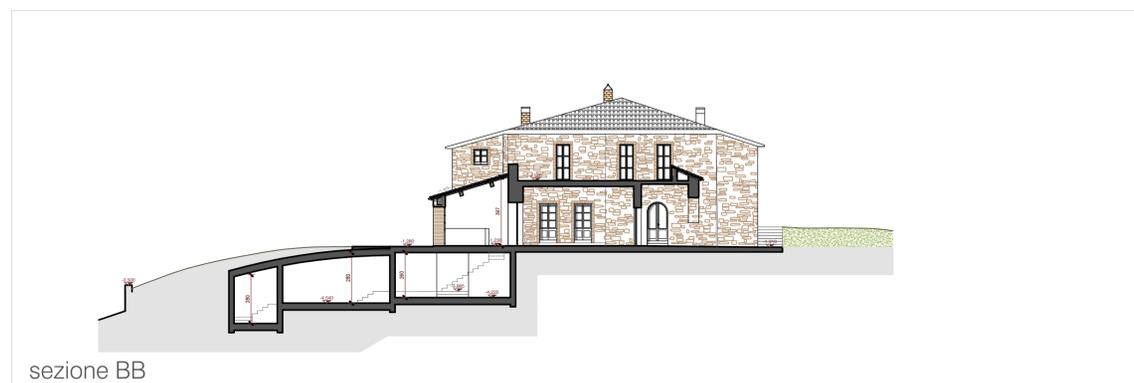

sezione BB

VARIANTE al P.A.P.M.A.A. AGRICOLA FORTE 2012

PIANTA P. SEMINTERRATO E SEZIONI DI PROGETTO

Committente SOC. AGRICOLA FORTE s.s.
Comune di Castiglione d'Orcia (SI), Località Petrucci
Progetto VARIANTE al P.A.P.M.A.A. AGRICOLA FORTE 2012
Data dicembre 2013 - marzo 2015 848x13

ING. PAOLO VAGAGGINI
via Castellana 63 - 53023 Castiglione d'Orcia (SI)
tel. 0577 887463 - fax. 0577 887578
paolovaga@libero.it

Tavola **10** Ampliamento deposito interrato per mezzi e attrezzi agricoli, nuovo deposito interrato per attrezzi e nuovo tratto stradale

scala 1:200

STUDIO ARCHITETTURA



ARCHITETTO
FABRIZIO ZAMBELLI

Via S. Bernardino 65 - 24122 Bergamo (Italia) tel. +39 035 27 19 65 f.a. - fax. +39 035 43 27 186
www.studiozambelli.it - e-mail: info@studiozambelli.it - pec: info@pec.studiozambelli.it