


pianta piano seminterrato

LEGENDA


- approvato PAPMAA Agricola Forte 2012
- demolizioni / sottrazioni rispetto al PAPMAA 2012
- nuove costruzioni/aggiunte al PAPMAA 2012

raffronto dati planivolumetrici

	S.U.		V
1) PAPMAA 2012	119,00 mq	x altezza m 2,40=	285,60 mc
VARIANTE PAPMAA 2012	490,00 mq	x altezza m 2,60=	1274,00 mc
INCREMENTO	371,00 mq		988,40 mc
2) VARIANTE PAPMAA 2012	123,00 mq	x altezza m 2,80=	344,40 mc
3) VARIANTE PAPMAA 2012	12,60 mq	x altezza m 2,66=	33,51 mc
TOTALE VOLUME RICHIESTO			1366,31 mc

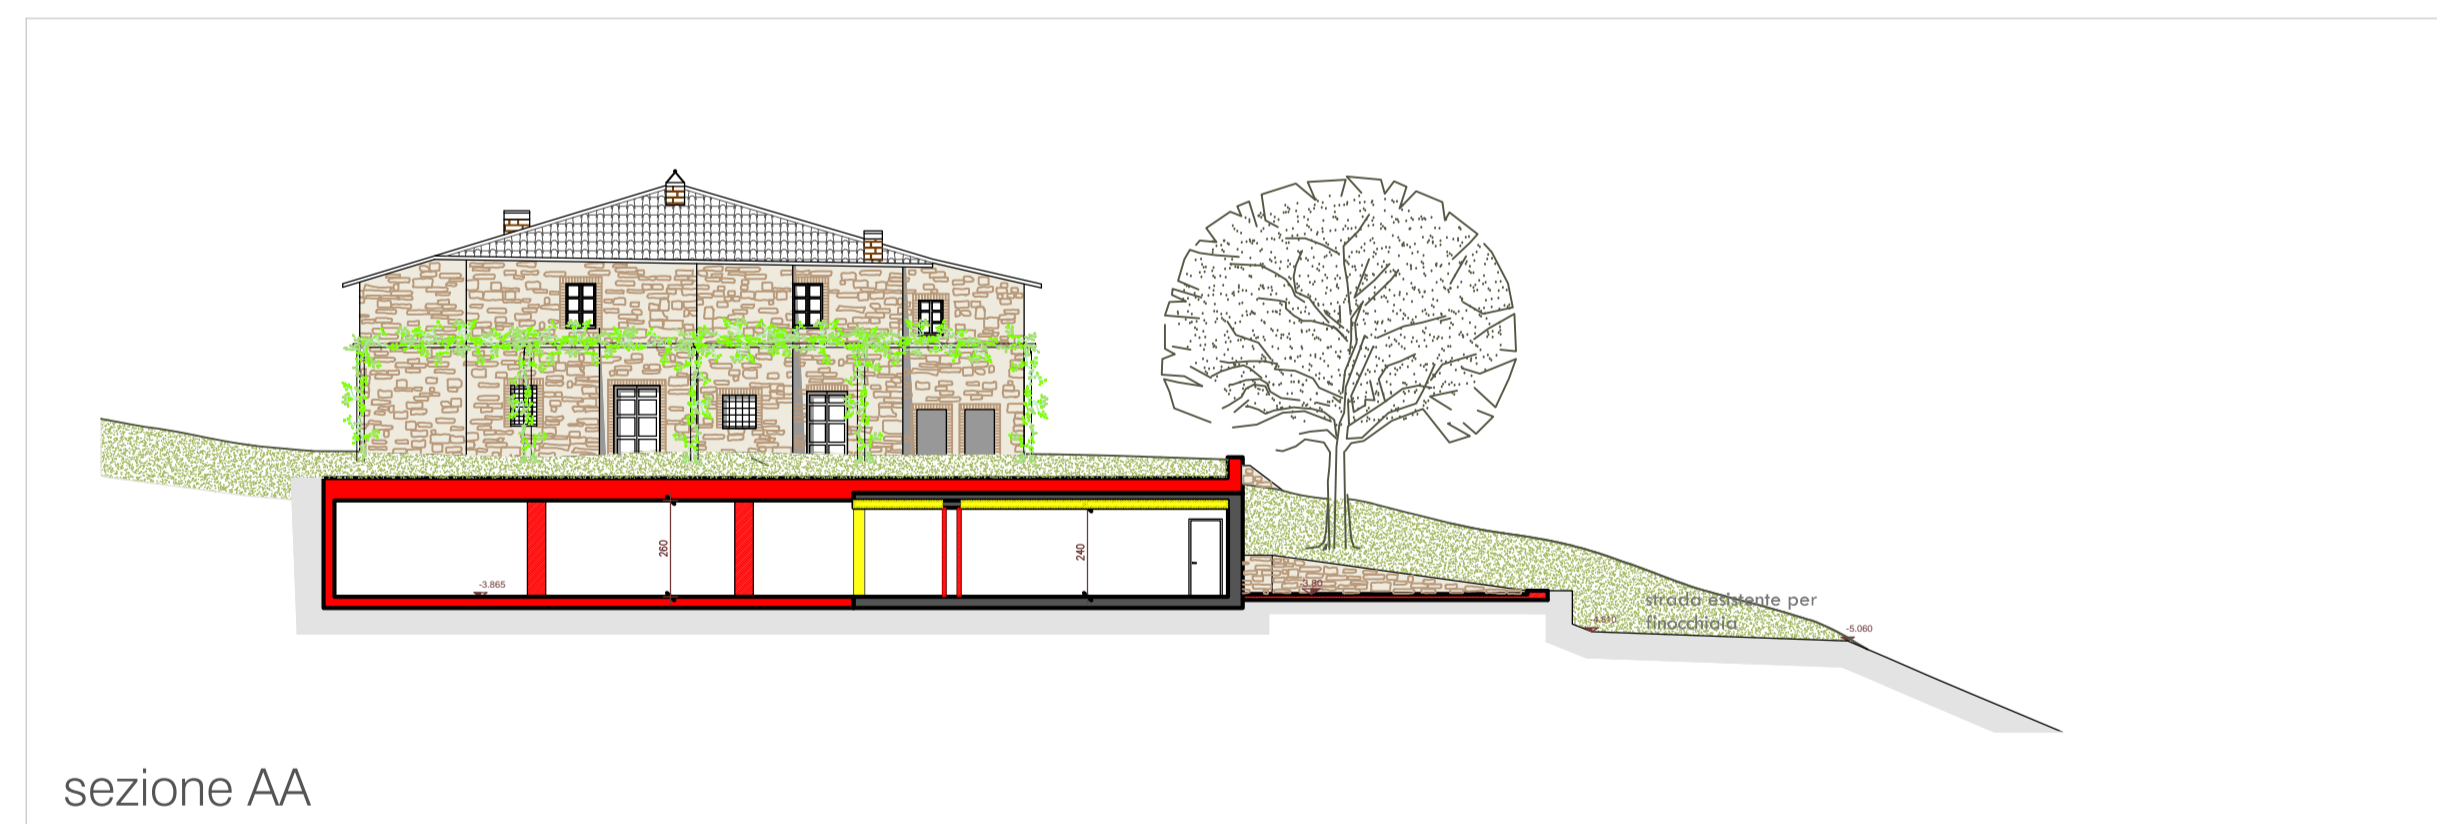

sezione AA

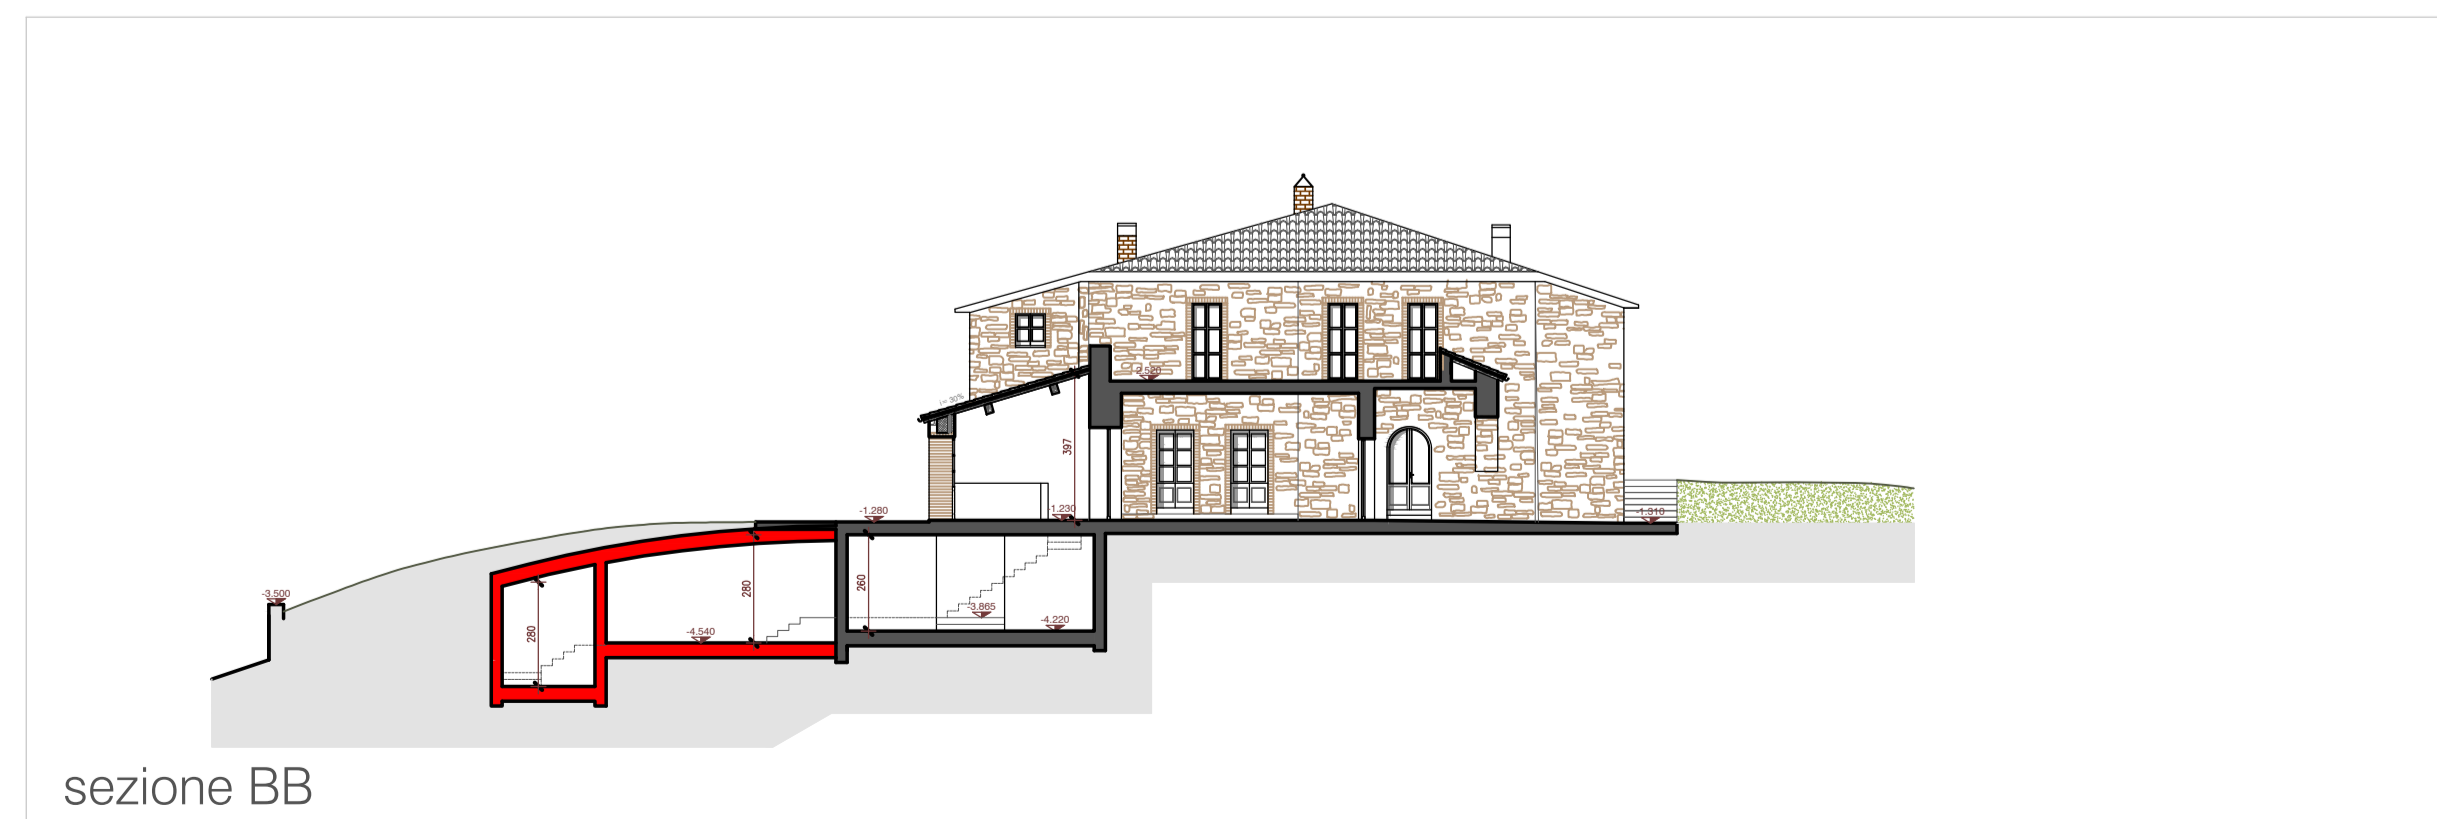

sezione BB


VARIANTE al P.A.P.M.A.A. AGRICOLA FORTE 2012

RAFFRONTO: PIANTE PIANO SEMINTERRATO E SEZIONI

Committente SOC. AGRICOLA FORTE s.s.
 Comune di Castiglione d'Orcia (SI), Località Petrucci
 Progetto VARIANTE al P.A.P.M.A.A. AGRICOLA FORTE 2012
 Data dicembre 2013 - marzo 2015 848x13

ING. PAOLO VAGAGGINI
 via Castellana 63 - 53023 Castiglione d'Orcia (SI)
 tel. 0577 887463 - fax. 0577 887578
 paolovaga@libero.it

Tavola **11** Ampliamento deposito interrato per mezzi e attrezzi agricoli, nuovo deposito interrato per attrezzi e nuovo tratto stradale
 scala 1:200

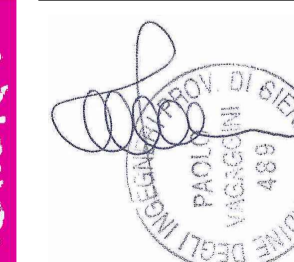

ARCHITETTO FABRIZIO ZAMBELLI

Via S. Bernardino 65 - 24122 Bergamo (Italia) tel. +39 035 27 19 65 Fax. +39 035 43 27 186
 www.studiozambelli.it - e-mail: info@studiozambelli.it - pec: info@pec.studiozambelli.it

STUDIO ARCHITETTURA