

pianta piano terra

### LEGENDA


- approvato PAPMAA Agricola Forte 2012
- nuove costruzioni/aggiunte al PAPMAA 2012

### dati planivolumetrici

5 - nuova veranda d'ingresso al Podere Petrucci

superficie utile 6,27 mq

volume 18,80 mc

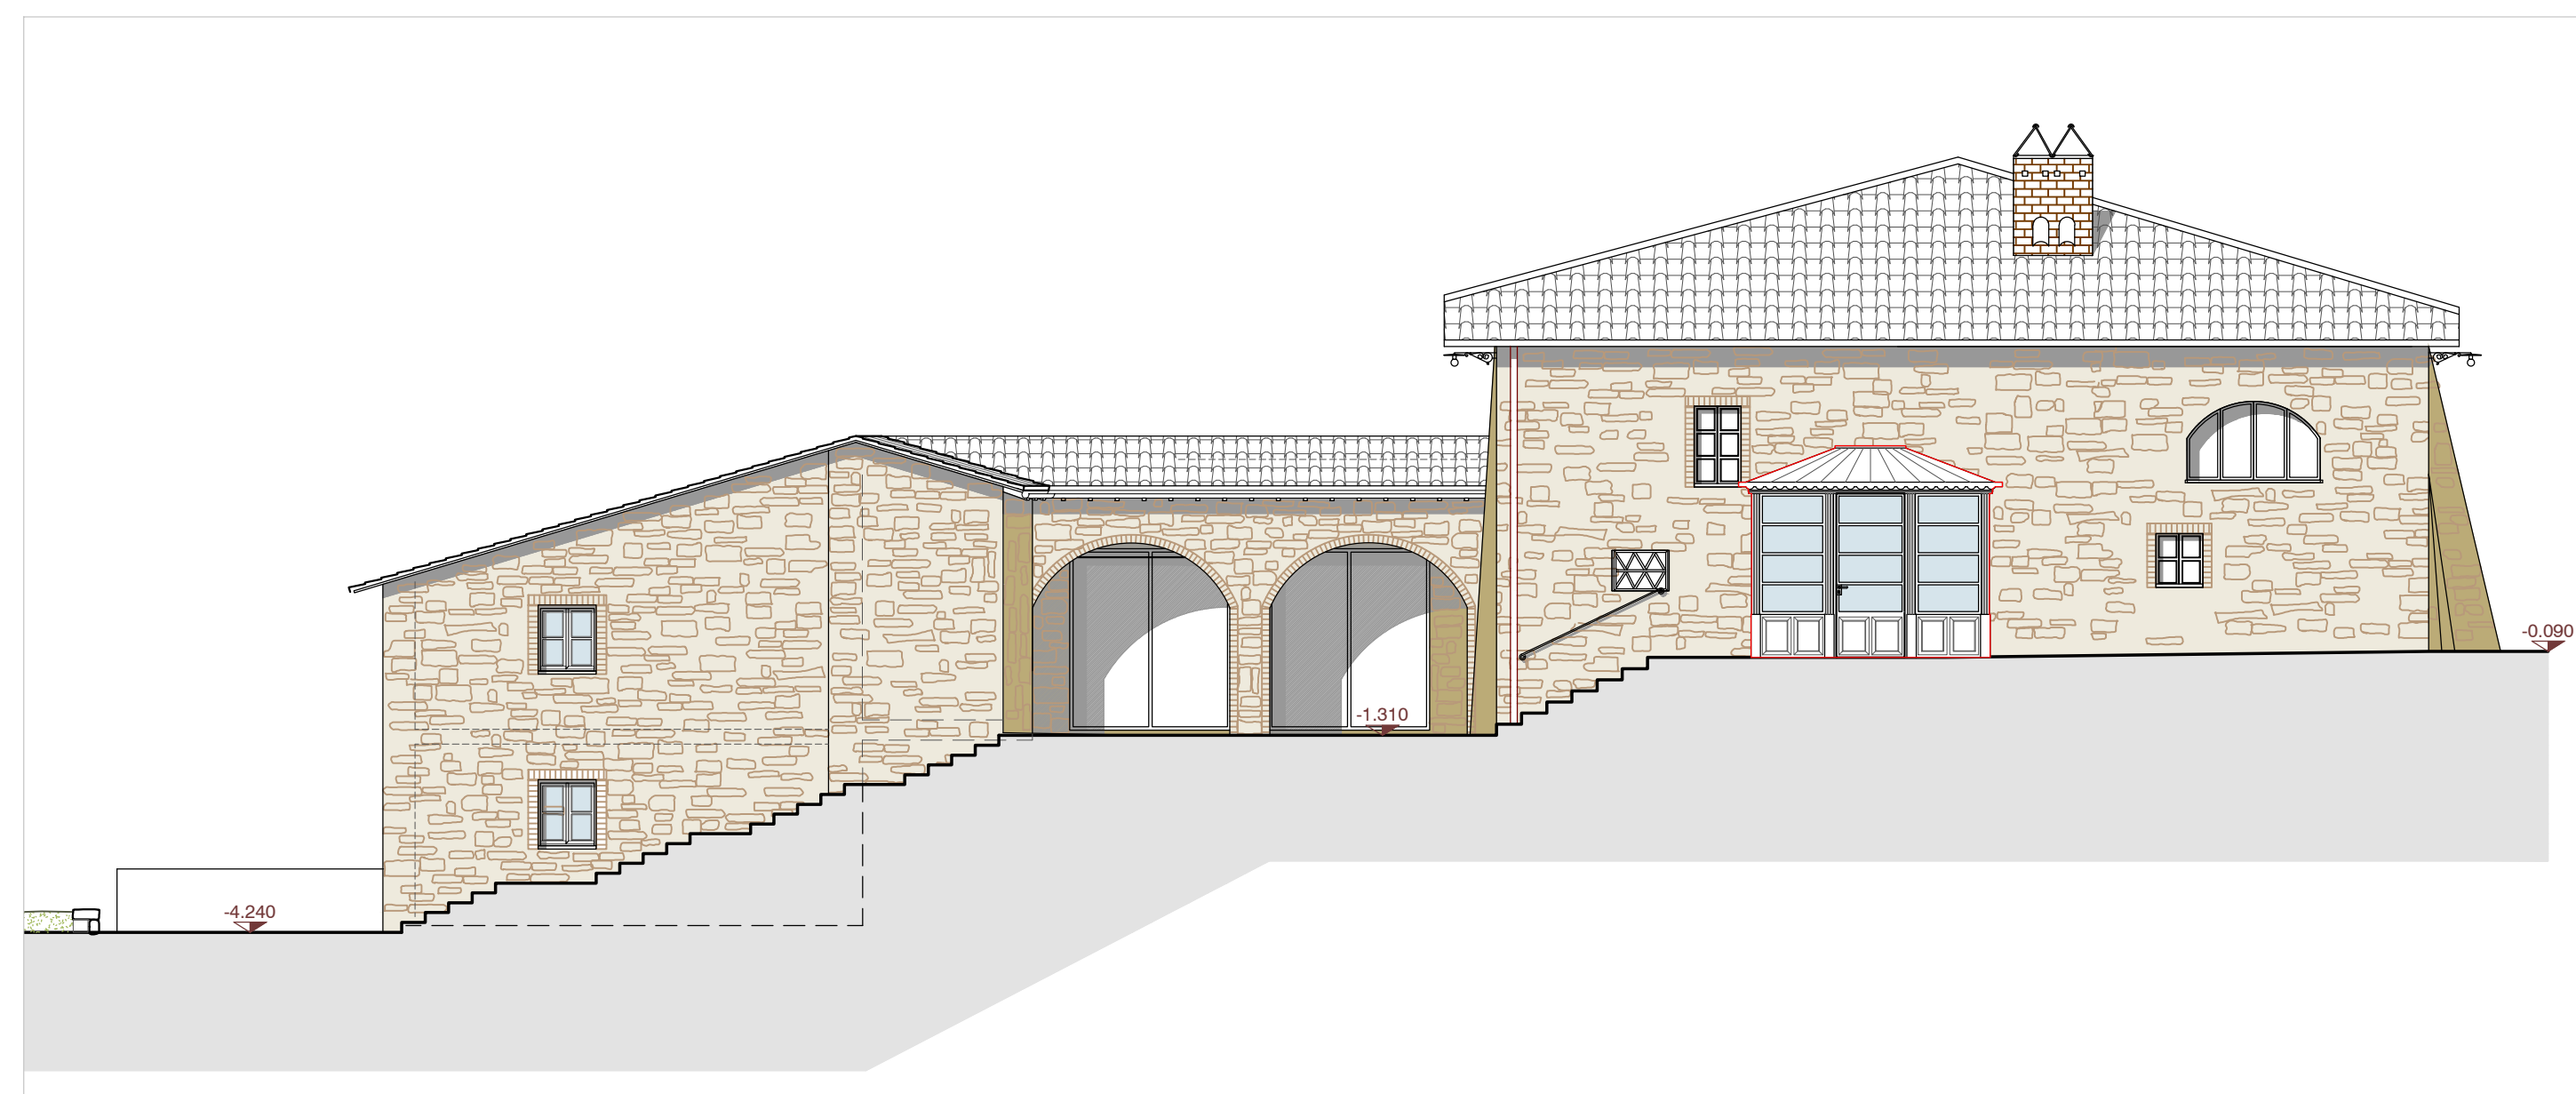

prospetto sud

## VARIANTE al P.A.P.M.A.A. AGRICOLA FORTE 2012 NUOVA VERANDA D'INGRESSO PODERE PETRUCCI

Committente SOC. AGRICOLA FORTE s.s.  
Comune di Castiglione d'Orcia (SI), Località Petrucci  
Progetto VARIANTE al P.A.P.M.A.A. AGRICOLA FORTE 2012  
Data dicembre 2013 848x13

ING. PAOLO VAGAGGINI  
via Castellana 63 - 53023 Castiglione d'Orcia (SI)  
tel. 0577 887463 - fax. 0577 887578  
paolovaga@libero.it

Tavola Nuova veranda d'ingresso Podere Petrucci: pianta e prospetto

scala 1:200

