

pianta piano seminterrato

dati planivolumetrici

1 - deposito mezzi e attrezzi agricoli
approvato PAPMAA 2012

superficie utile 119,00 mq


volume interrato 285,60 mc



sezione AA



sezione CC

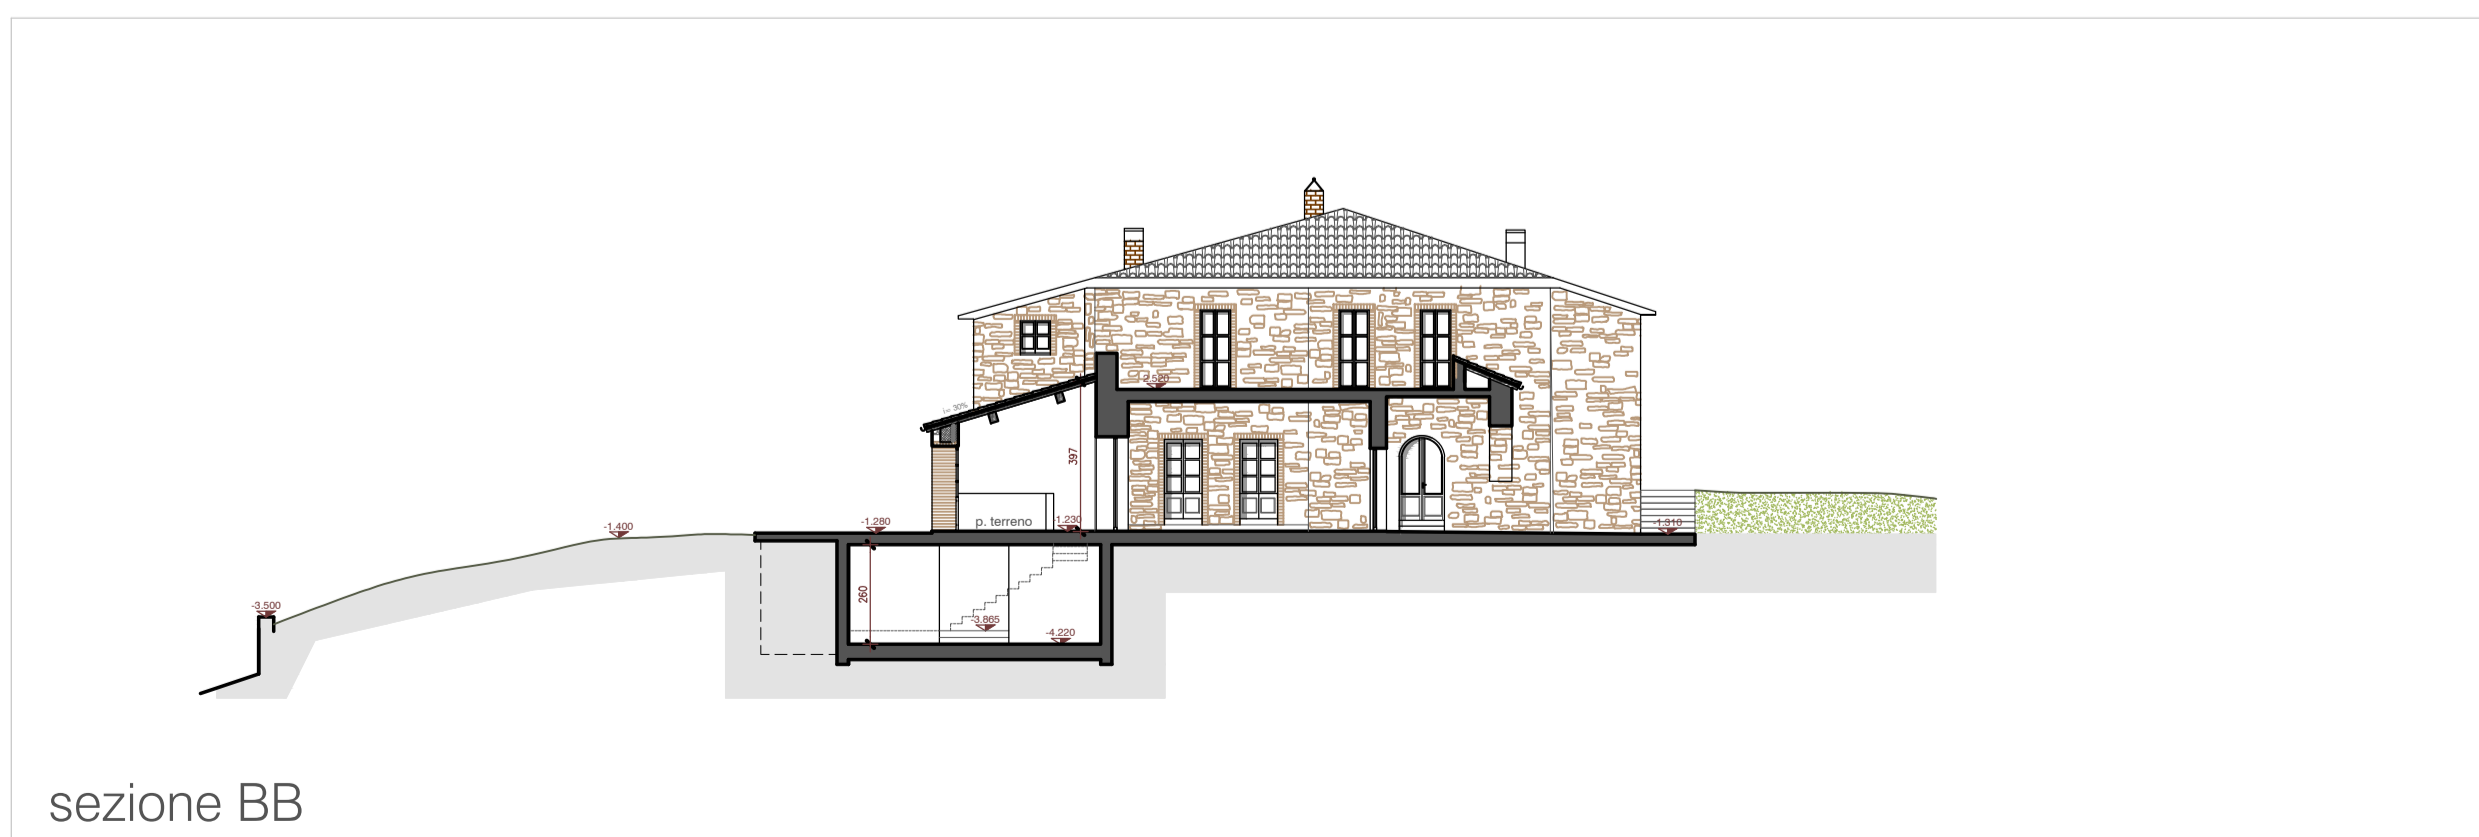

sezione BB

VARIANTE al P.A.P.M.A.A. AGRICOLA FORTE 2012 PIANTA P. SEMINTERRATO E SEZIONI APPROVATO PAPMAA 2012

<i>Paolo Vagaggini</i>	Committente	SOC. AGRICOLA FORTE s.s.	
	Comune di	Castiglione d'Orcia (SI), Località Petrucci	
	Progetto	VARIANTE al P.A.P.M.A.A. AGRICOLA FORTE 2012	
	Data	dicembre 2014	848x13

<i>Paolo Vagaggini</i>	ING. PAOLO VAGAGGINI
	via Castellana 63 - 53023 Castiglione d'Orcia (SI)
	tel. 0577 887463 - fax. 0577 887578
	paolovaga@libero.it

8.	Tavola	Ampliamento deposito interrato per mezzi e attrezzi agricoli, nuovo deposito interrato per attrezzi, nuovo corridoio e serra e nuovo tratto stradale
	scala	1:200

STUDIO ARCHITETTURA