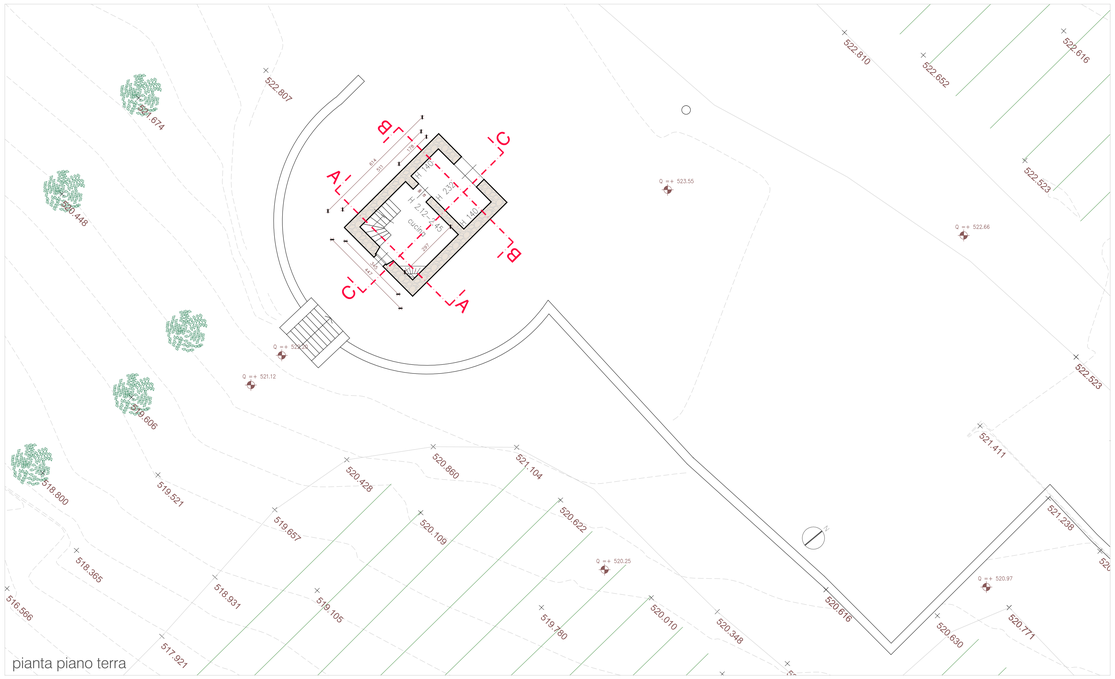

pianta piano terra

pianta piano primo

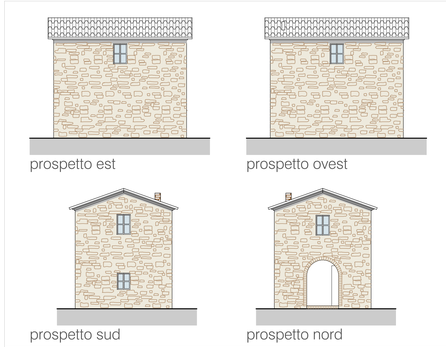

dati planivolumetrici

superficie coperta	27,00 mq
superficie utile	35,26 mq
volume	88,85 mc

VARIANTE al P.A.P.M.A.A.
AGRICOLA FORTE 2012

RISTRUTTURAZIONE ED AMPLIAMENTO GUARDIAVIGNA

Committente	SOC. AGRICOLA FORTE s.s.
Comune di	Castiglione d'Orcia (SI), Località Petrucci
Progetto	VARIANTE al P.A.P.M.A.A. AGRICOLA FORTE 2012
Data	settembre 2014

848x13

ING. PAOLO VAGAGGINI
via Castellana 63 - 53023 Castiglione d'Orcia (SI)
tel. 0577 887463 - fax. 0577 887578
paolovaga@libero.it

Tavola **17**

ristrutturazione ed ampliamento
Guardiavigna:
piante, prospetti e sezioni
stato di fatto

scala 1:100

studio ARCHITETTURA
ARCHITETTO FABRIZIO ZAMBELLI
Via S.Bernardino 65 - 24122 Bergamo (Italia) tel. +39 035 27 19 65 r.a. - fax. +39 035 43 27 186
www.studiozambelli.it - e-mail: info@studiozambelli.it - pec: info@pec.studiozambelli.it