


pianta

LEGENDA

- esistente
- ampliamenti rispetto all'esistente

raffronto dati planivolumetrici

	PORZ.	S.U.	V
ESISTENTE	A	12,85 mq	x altezzaM m 2,90= 37,38 mc
PROGETTO	1	59,30 mq	x altezzaM m 3,50= 207,55 mc
TOTALE VOLUME RICHIESTO			170,17 mc

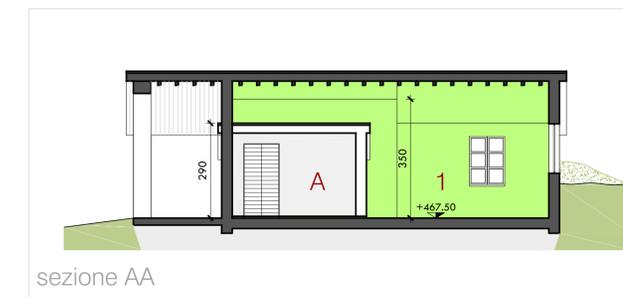

sezione AA

VARIANTE al P.A.P.M.A.A. AGRICOLA FORTE 2012 CALCOLI PLANIVOLUMETRICI


 Committente SOC. AGRICOLA FORTE s.s.
 Comune di Castiglione d'Orcia (SI), Località Petrucci
 Progetto VARIANTE al P.A.P.M.A.A. AGRICOLA FORTE 2012
 Data febbraio 2015 848x13


 ING. PAOLO VAGAGGINI
 via Castellana 63 - 53023 Castiglione d'Orcia (SI)
 tel. 0577 887463 - fax. 0577 887578
 paolovaga@libero.it


 Tavola **35** ristrutturazione ed ampliamento Casella Monsignore
 scala 1:100