

**PIANO PARTICOLAREGGIATO DI INIZIATIVA PUBBLICA
 PER LA RIQUALIFICAZIONE DELLA STAZIONE TERMAL
 DI BAGNI SAN FILIPPO**

Progetto e coordinamento generale: Gianni Neri
 Consulente per gli aspetti paesistici e ambientali: Fabrizio Milesi
 Collaborazione al progetto: Carmela Sansiviero
 Consulente per gli aspetti geologici: Daniele Nenci
 Collaborazione per gli aspetti geologici: Alessandro Bettazi


Sindaco: Claudio Galletti
 Vicesindaco, Assessore: Luca Rossi
 Responsabile del procedimento: Stefano Pecci

Novembre 2015




1 AMBITO TERRITORIALE DI RIFERIMENTO

SCALA 1:5.000

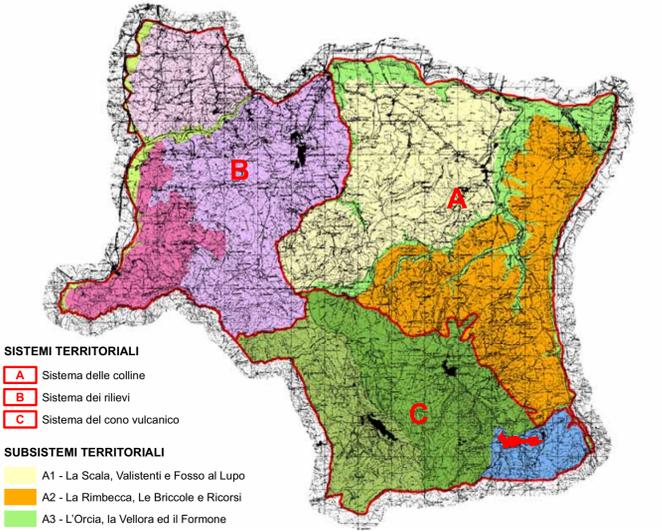

**PIANO STRUTTURALE
 Articolazione del territorio**

SCALA 1:100.000

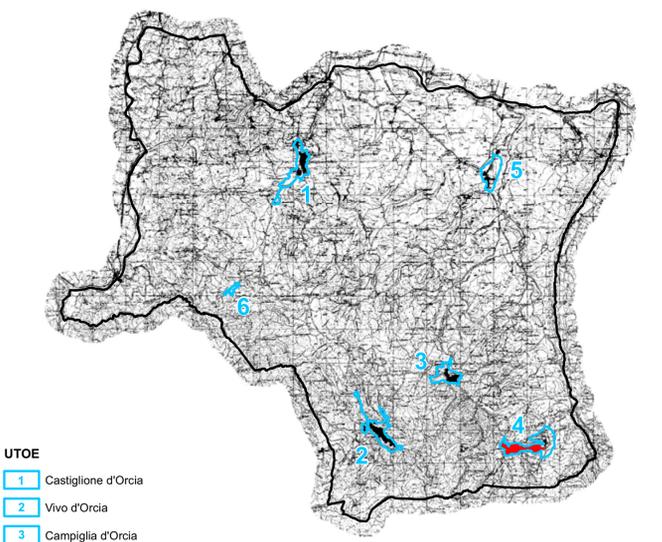

**REGOLAMENTO URBANISTICO
 Unità Territoriali Organiche Elementari**

SCALA 1:100.000

