

**PIANO PARTICOLAREGGIATO DI INIZIATIVA PUBBLICA
PER LA RIQUALIFICAZIONE DELLA STAZIONE TERMALE
DI BAGNI SAN FILIPPO**

Progetto e coordinamento generale: Gianni Neri
Consulente per gli aspetti paesistici e ambientali: Fabrizio Milesi
Collaborazione al progetto: Carmela Sansiviero
Consulente per gli aspetti geologici: Daniele Nenci
Collaborazione per gli aspetti geologici: Alessandro Bettazi
Sindaco: Claudio Galletti
Vicesindaco, Assessore: Luca Rossi
Responsabile del procedimento: Stefano Pecci




Novembre 2015

7

PROGETTO DI PIANO. VISTA GENERALE

SCALA 1:2.000

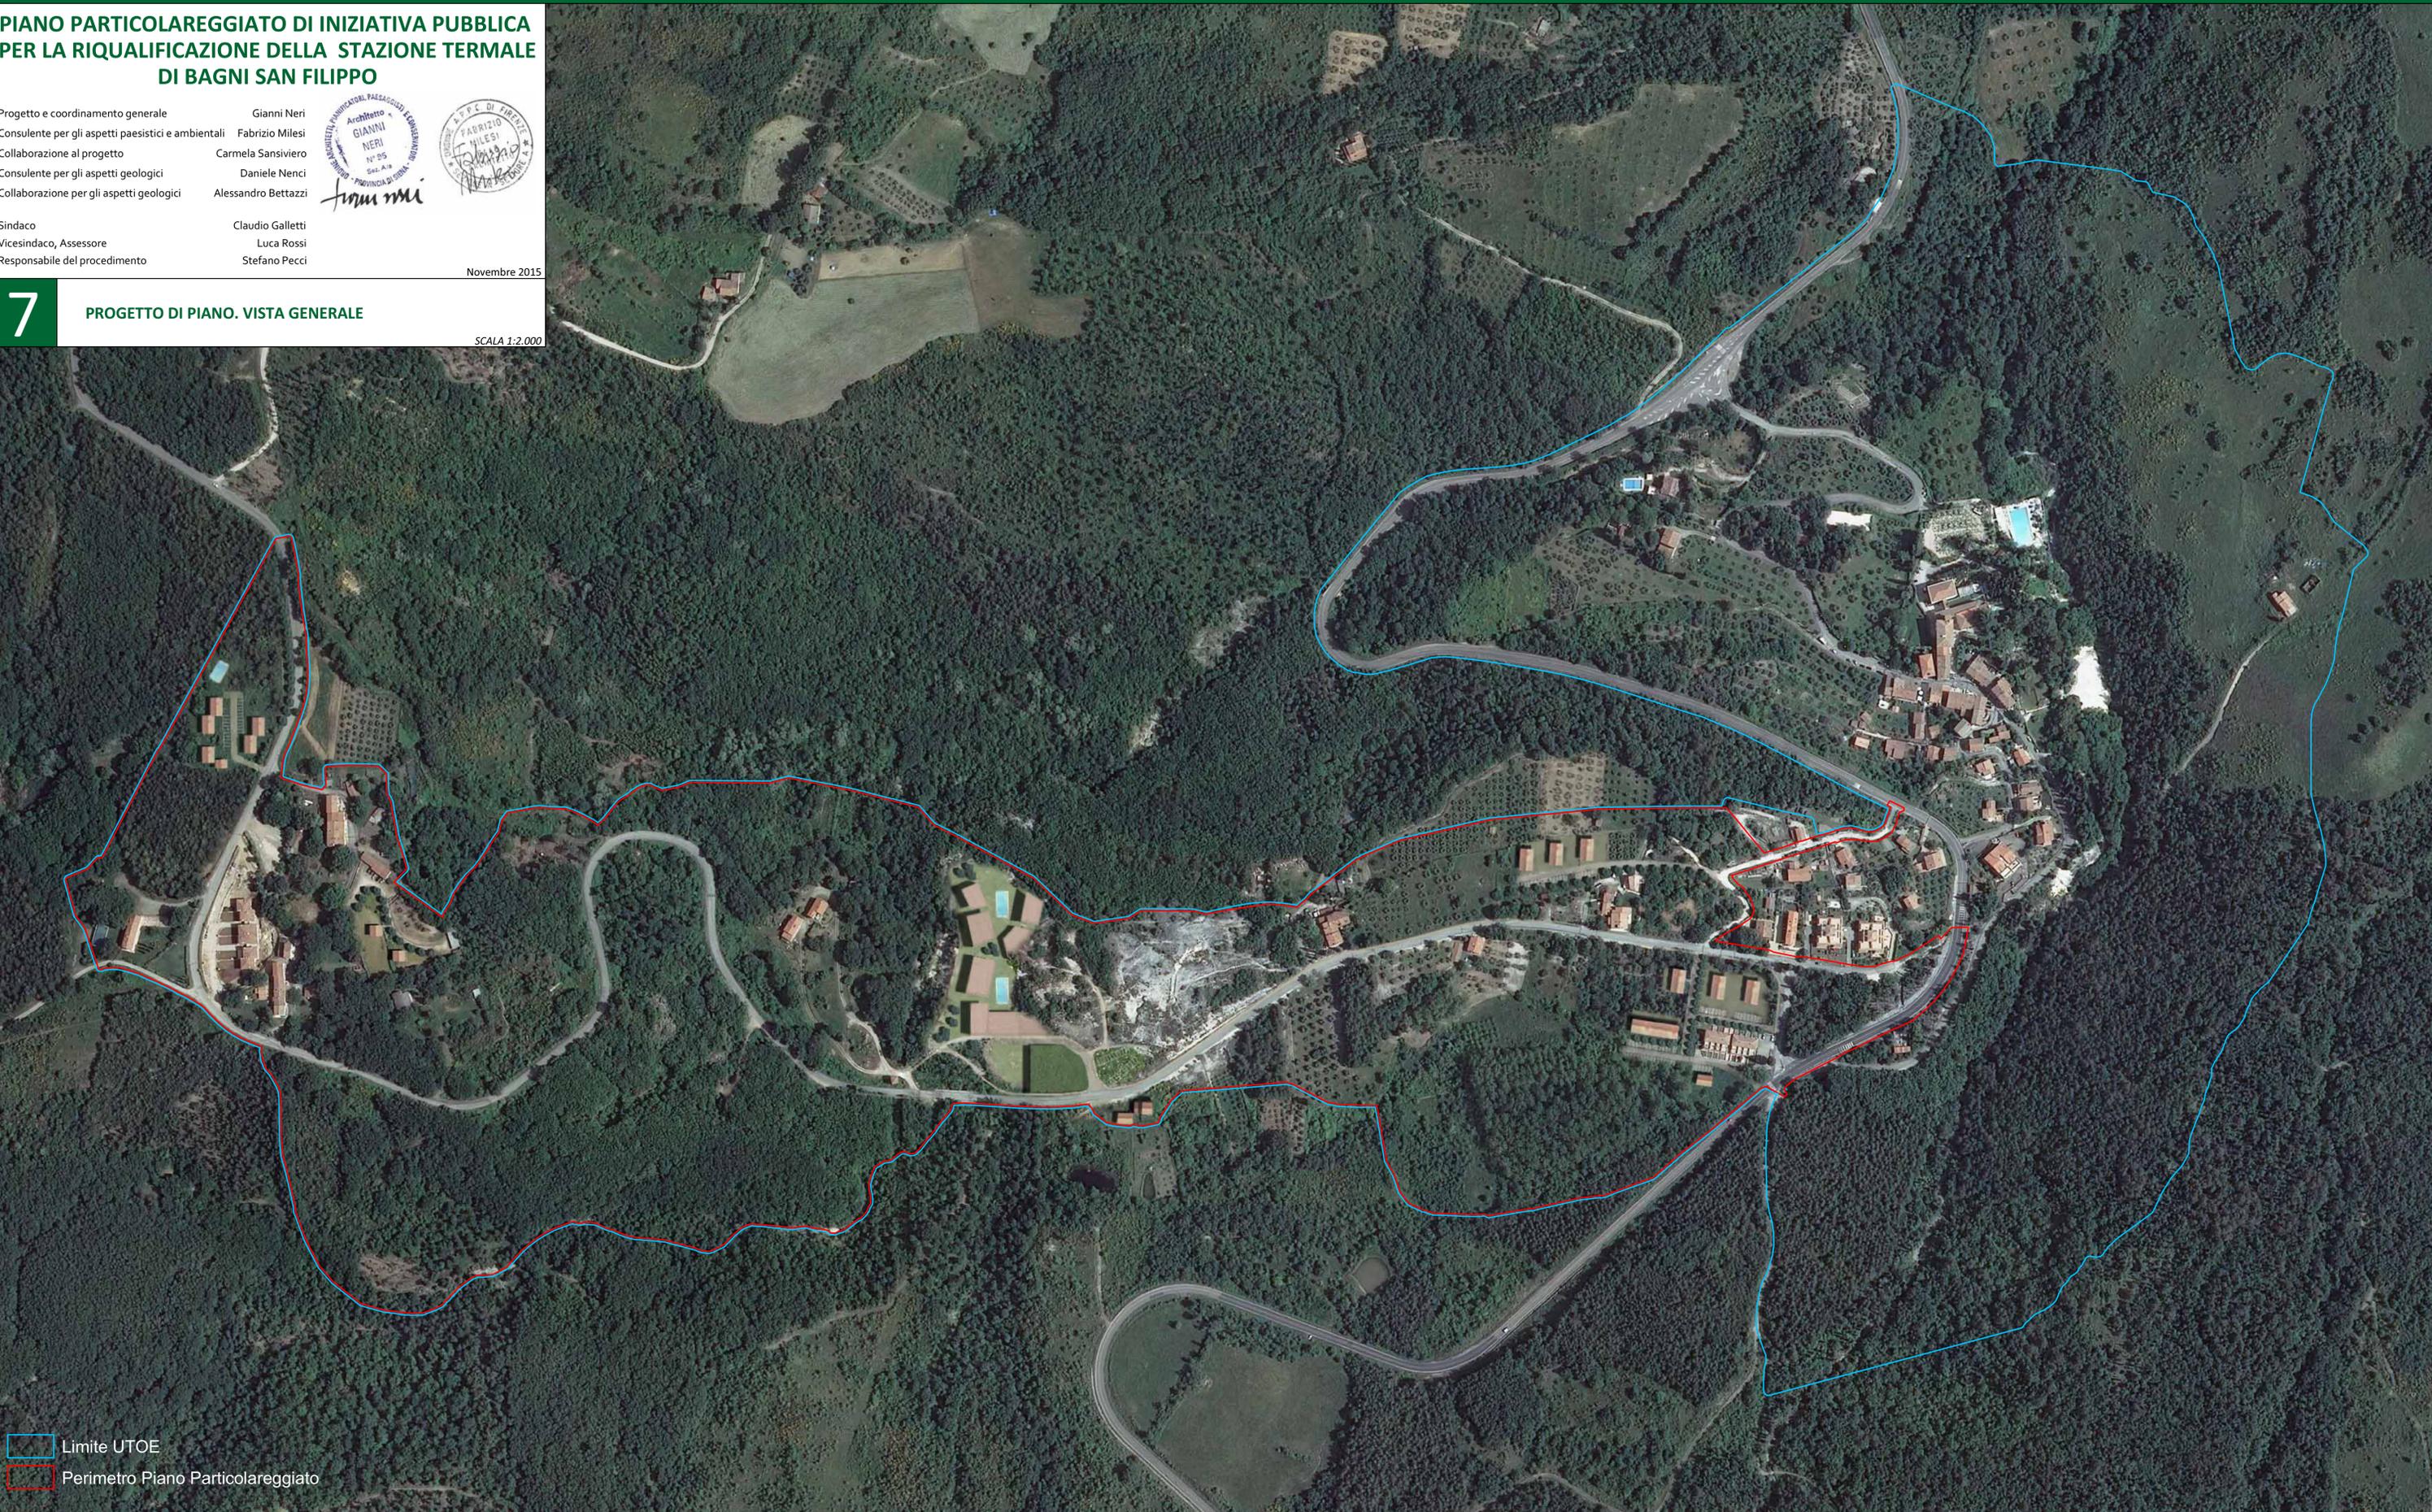

Limite UTOE
Perimetro Piano Particolareggiato