COMUNE DI CASTIGLIONE D'ORCIA
(Provincia di Siena)

COMMITTENTE : Grappi Daniela, Az. Agr. Monsiore di Grappi Daniela

UBICAZIONE : Località Podere Colombaiolo

PROGETTISTI ARCHITETTONICI	PROGETTISTA STRUTTURALE
Ing. Paolo Vagaggini	Ing. Paolo Vagaggini

TAVOLA 5a

Fabbricati esistenti
Pianta, prospetti e sezione fienile "F"
Tavola integrativa, stato modificato

ORDINE 0401-08053
File 0401-08053
Scala 1:100

OGGETTO:
Programma di Miglioramento Agricolo ed Ambientale per nuova edificazione ad uso famiglia e ovile per ovini, nuovo magazzino annesso, e ampl. ampliamento fienile esistente, ristrutturazione fabbricato rurale, a piano terra per abitazione pala agricoltore pensionato e magazzino, a piano primo per due abitazioni, demolizione con ricostruzione ampliamento annesso per stalla, ristrutturazione annesso con pertinenza da destinare a locazione turistica, ampliamento lago esistente

rev.	Motivo della revisione	data
00	emissione	18/12/2008
01	integrazione	10/10/2009

Disegnato	Verificato	Approvato

DOTT.ING. PAOLO VAGAGGINI

Pianta PIANO TERRA

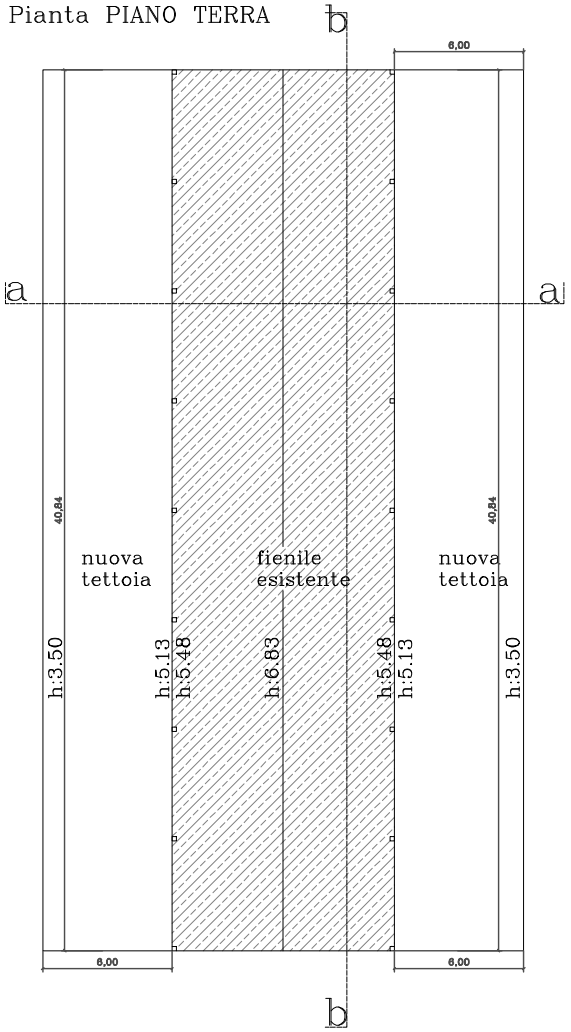

Prospetto fronte

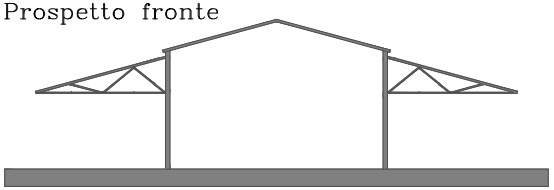

Sezione a–a

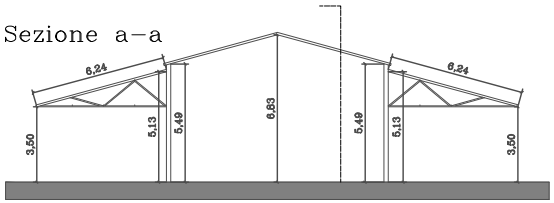

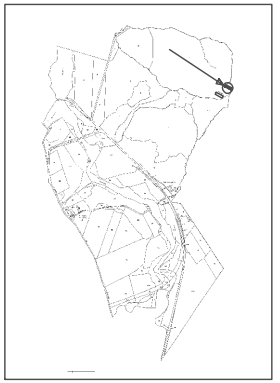

Prospetto lato dx

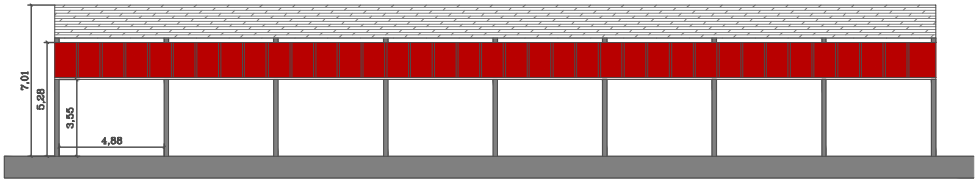
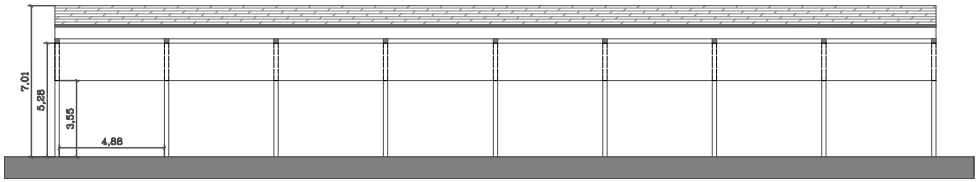
Sezione b–b