COMUNE DI CASTIGLIONE D'ORCIA
(Provincia di Siena)

COMMITTENTE : Grappi Daniela, Az. Agr. Mandrino di Grappi Daniela

UBICAZIONE : Località Podere Colombaiolo

PROGETTISTA ARCHITETTONICI	PROGETTISTA STRUTTURALE
Ing. Paolo Vagaggini	Ing. Paolo Vagaggini

TAVOLA 7

Fabbricati esistenti annesso "B" demolito, annesso "C" ricostruito e ampliato

ORDINE 0401-08053
File 0401-08053
Scala 1:100

OGGETTO:
Programma di miglioramento Agricolo ed Ambientale per nuove realizzazioni rurali, ampliamento locali esistenti, riconversione fabbricato esistente, e piano pluriennale di coltivazione delle superfici boscate e pascolive, e piano pluriennale di coltivazione, manutenzione e miglioramento ambientale per sistemazione, riforestazione, manutenzione e miglioramento di sentieri e boscaglie, realizzazione laghetti collinari.

rev.	Motivo della revisione	data
00	emissione	18/12/2008

Disegnato	Verificato	Approvato

DOTTING. PAOLO VAGAGGINI

STATO ATTUALE E MODIFICATO, ANNESSO IN DEMOLIZIONE CON RICOSTRUZIONE E AMPLIAMENTO PER CASEIFICIO, DEDITO ALLA TRASFORMAZIONE CASEARIA DEL LATTE OVINO E BUFALA

Stato attuale fabbricato "B" Volume = (106.20x3.50)+(21.90x2.35) = 423.00mc Sup. lorda = 122.00mq

PIANO TERRA fabbricato "B" demolito con recupero volumi nella costruzione fabbricato "C", scala 1:100

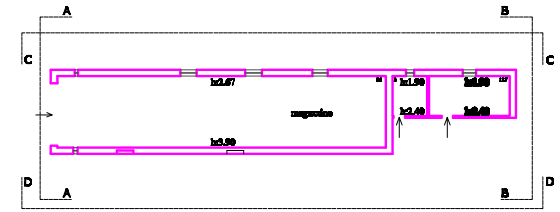

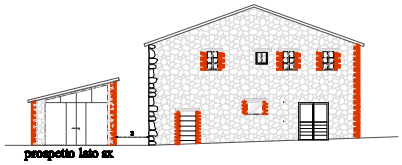

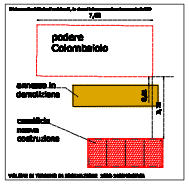

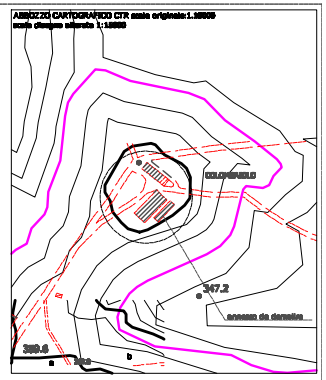

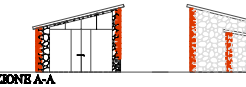

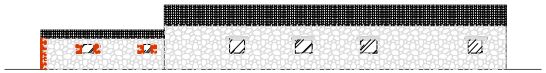

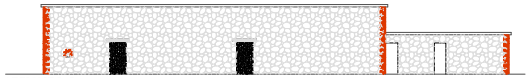

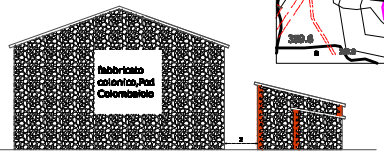

PIANO INTERRATO mq[illegible], 274 mq
fabbricato "C" ricostruito con recupero volume fabbricato B, in ampliamento.

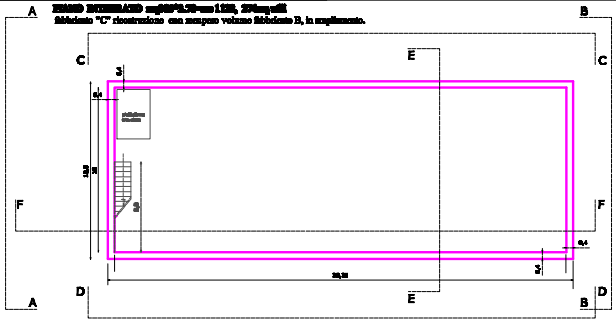

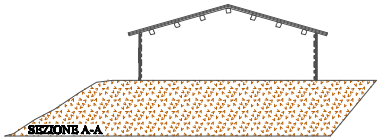

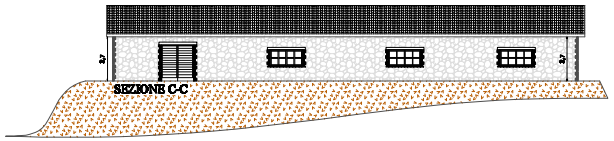

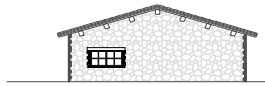

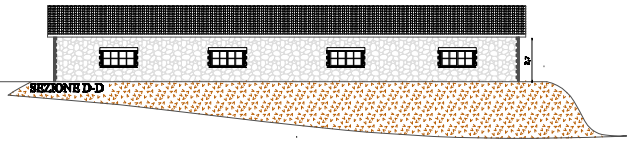

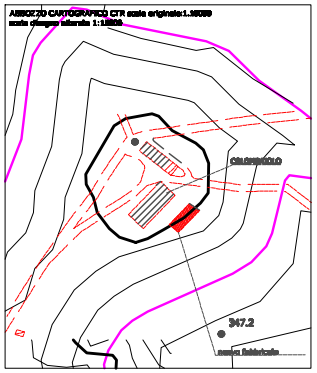

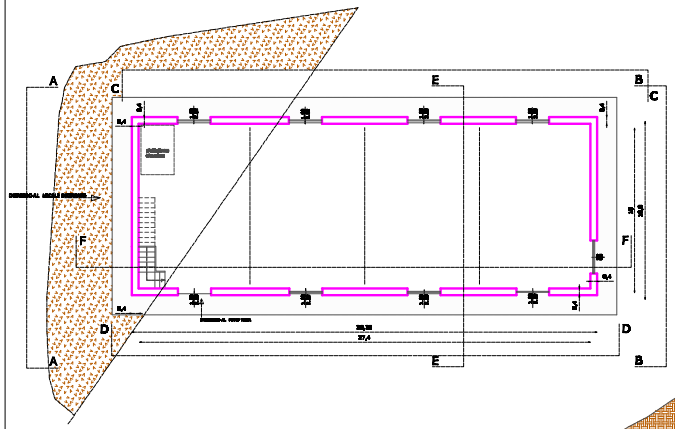

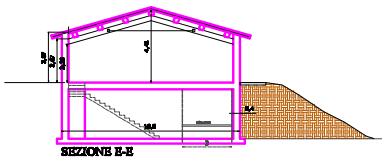

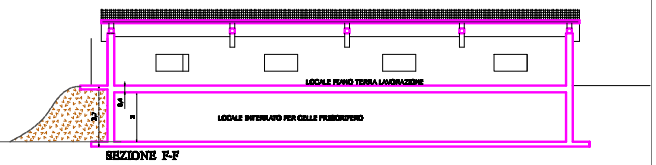
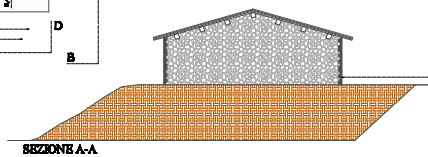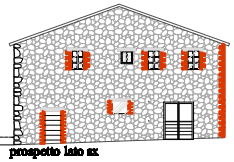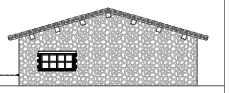
PIANO TERRA mq[illegible], 274 mq