Volume = (54.70x4.68)+(36.00x2.80)+(34.50x2.85)+(12.60x2.10) = 475.00mc
PIANO TERRA fabbricato "D" stato attuale Sup. lorda = 145.00mq

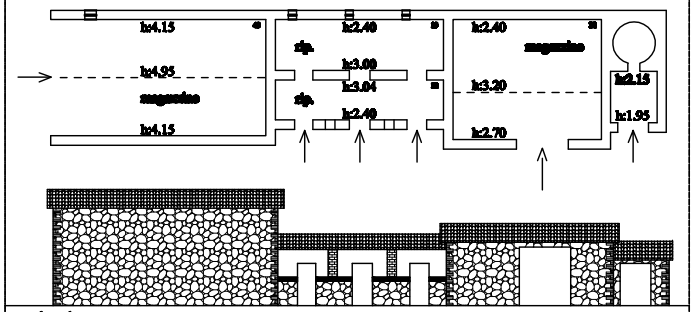

lato destro

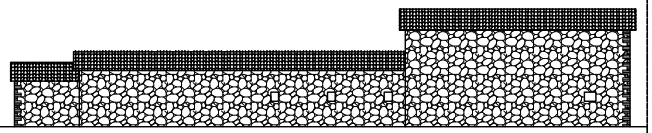

lato sinistro

fronte

retro

PIANO TERRA "D" stato modificato

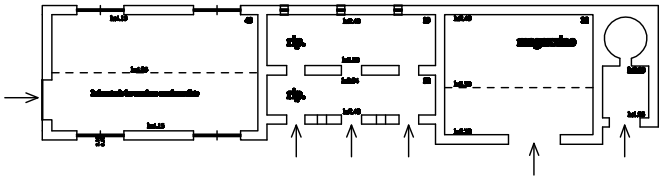

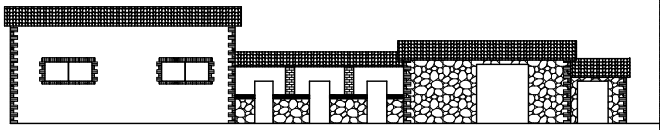

lato destro

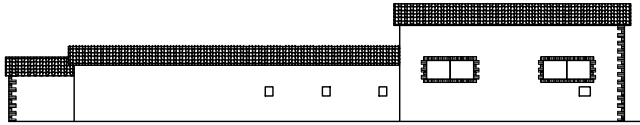

lato sinistro

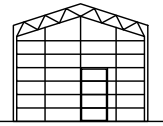

fronte

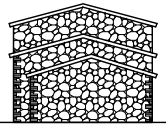

retro

PIANO TERRA "D" stato sovrapposto

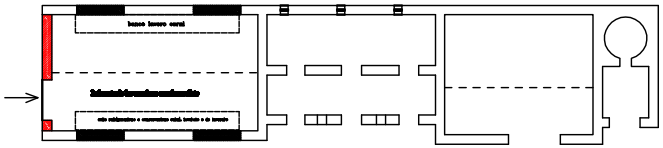

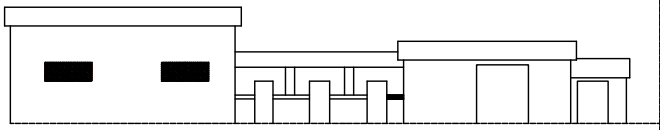

lato destro

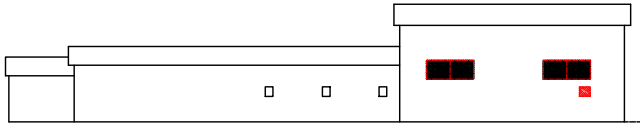

lato sinistro

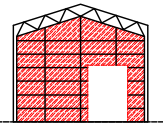

fronte

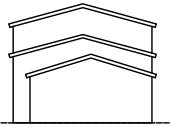

retro

COMUNE DI CASTIGLIONE D'ORCIA
(Provincia di Siena)

COMMITTENTE : Grappi Daniela, Az. Agr. Monteleo di Grappi Daniela

UBICAZIONE : Località Podere Colombaiolo

PROGETTISTI ARCHITETTONICI	PROGETTISTA STRUTTURALE
Ing. Paolo Vagaggini	Ing. Paolo Vagaggini

TAVOLA 8

Fabbricati esistenti
annesso "D"

ORDINE	OGGETTO:
0401-08053	Programma di Miglioramento Agricolo ed Ambientale per nuova stalla ovini con sfruttamento sala mungitura e stalla per vitelli, nuovo magazzino macchinari e annessi, ampliamento fienile esistente, ristrutturazione fabbricato colonico, a piano terra per abitazione colf, rimessa/garage, a piano primo per due abitazioni, demolizione con ricostruzione e ampliamento annessi per ricovero, abitazione manzoni con porcilaia da destinare a locazione annessi esistenti, ampliamento loggiato esistente
File 0401-08053	
Scala 1:100	

rev.	Motivo della revisione	data
00	emissione	18/12/2008

Disegnato	Verificato	Approvato

DOTT.ING. PAOLO VAGAGGINI