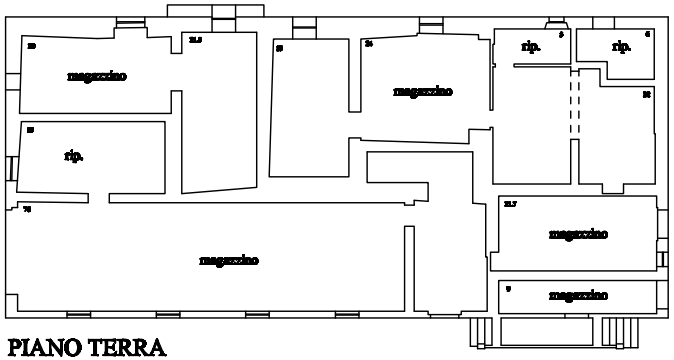

PIANO TERRA

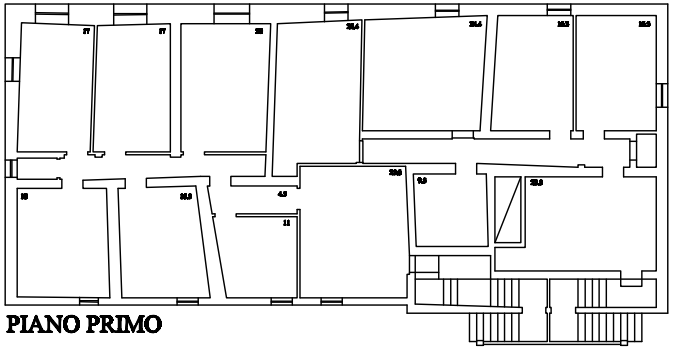

PIANO PRIMO

Volume = (222.00x7.00)+(138.00x6.60)+(5.00x1.35) = 2471.00mc

Sup. lorda = P.T. (360.00mq) + P.1 (360.00mq) = 720.00mq

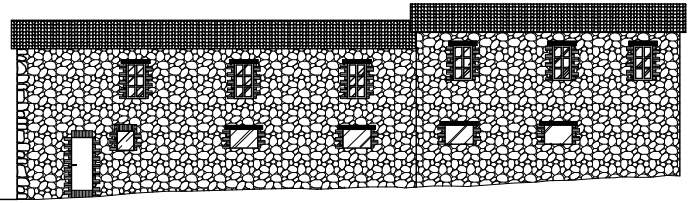

prospetto retro

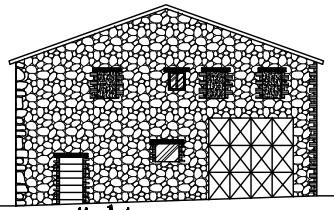

prospetto lato sx

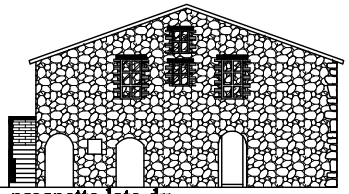

prospetto lato dx

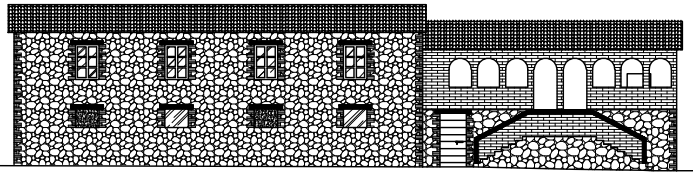

prospetto frontale

COMUNE DI CASTIGLIONE D'ORCIA
(Provincia di Siena)

COMMITTENTE : **Grappi Daniela**, Az. Agr. Montalcino di Grappi Daniela

UBICAZIONE : **Località Podere Colombaiolo**

PROGETTISTI ARCHITETTONICI	PROGETTISTA STRUTTURALE
Ing. Paolo Vagaggini	Ing. Paolo Vagaggini

TAVOLA 9

Fabbricati esistenti Podere Il Colombaiolo

Pianta, prospetti e sezione "A"
stato attuale

ORDINE
0401-08053
File
0401-08053
Scala
1:100

OGGETTO:
Programma di Miglioramento Agricolo ed Ambientale per nuovo stalle ovini con allevamento ciclo completo e stalle per ovini, nuovo magazzino annesso e ovoidi, ampliamento fosse esistenti, ristrutturazione fabbricato esistente, a piano terra per abitazione sede capaldimo prodotti e compostiera, a piano primo per due abitazioni, demolizione con ricostruzione e ampliamento esistente per annessi, ristrutturazione esistente con previsione di abitazione a lavorazione ovoi esistente, ampliamento lago esistente

rev.	Motivo della revisione	data
00	emissione	18/12/2008

Disegnato	Verificato	Approvato

DOTT.ING. PAOLO VAGAGGINI
VIA DELLA DOGANA, 4 53020 CASTIGLIONE D'ORCIA (SIENA) TEL. 0577/887420-FAX 0577/887420 E-MAIL paolo.vagaggini@libero.it