COMUNE DI CASTIGLIONE D'ORCIA
(Provincia di Siena)

COMMITTENTE : Grappi Daniela, Az. Agr. Mantellone di Grappi Daniela

UBICAZIONE : Località Podere Colombaiolo

PROGETTISTI ARCHITETTONICI	PROGETTISTA STRUTTURALE
Ing. Paolo Vagaggini	Ing. Paolo Vagaggini

TAVOLA 12

Pianta, prospetti e sezione stalla "I"

ORDINE 0401-08053
File 0401-08053
Scala 1:100

OGGETTO:
Programma di Miglioramento Agricolo ed Ambientale per nuovo stalle ovini con adiacente sala mungitura e stalla per suini, nuova magazzino concimaia e mondi, ampliamento fienile esistente, sistemazione fabbricato esistente, a piano terra per abitazione sala sopraelevata per fienili e magazzino, a piano primo per abitazioni, demolizione con ricostruzione e ampliamento per cantiere, sistemazione nuova con gradino da distinzione e lavorazione condizionatrice, ampliamento lago esistente

rev.	Motivo della revisione	data
00	emissione	18/12/2008

Disegnato	Verificato	Approvato

DOTT.ING. PAOLO VAGAGGINI

PIANTA STALLA OVINI CON CATTURE, CON ADERENZA CASTRI PER SUINI

VOLUME STALLA ovini
14ML*60ML*(5.04+7.23+5.04)/3= 4846MC

VOLUME STALLA suini
6.25ML*21.45ML*(3.67+2.38)/2= 405MC

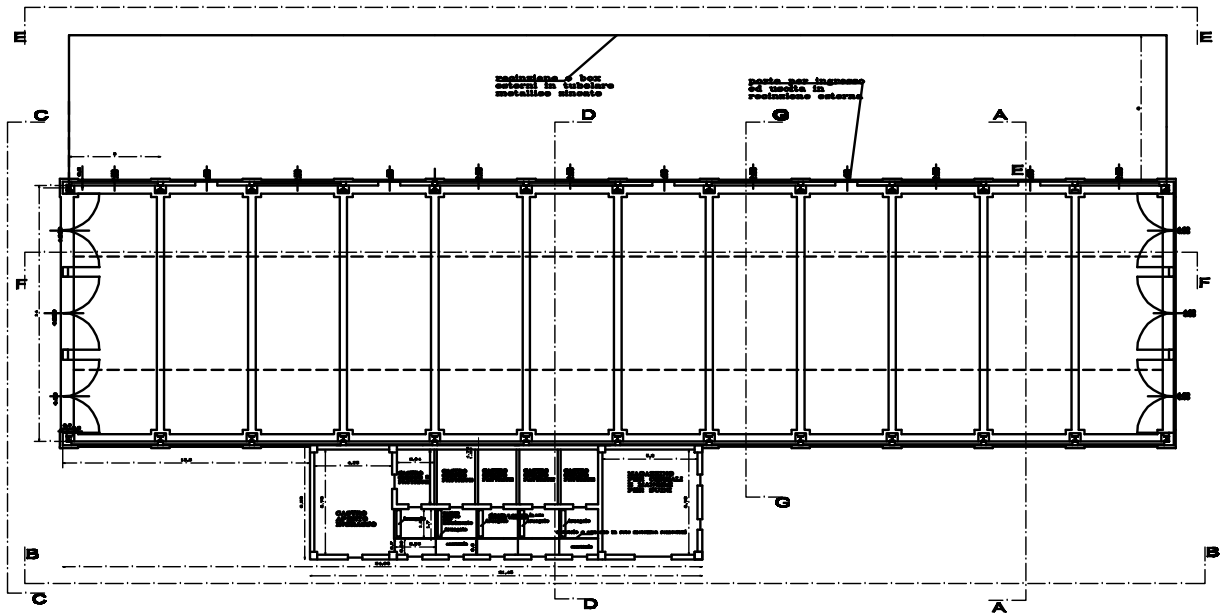

superficieinterna
esterno pilastro
638mq*5.25hm=
mc3349

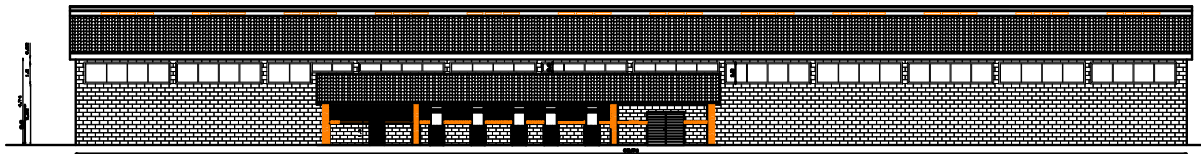

SEZIONE B-B

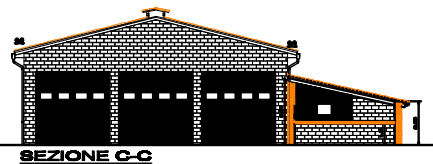

SEZIONE C-C

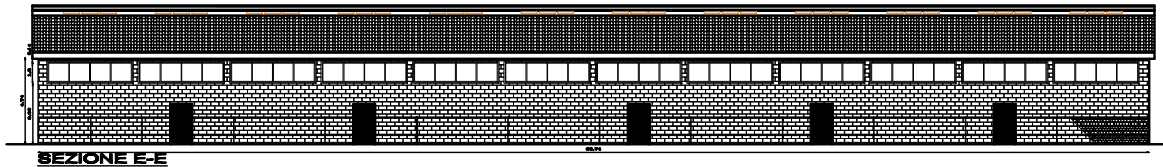

SEZIONE E-E

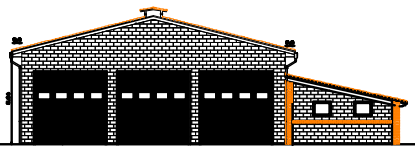

SEZIONE A-A

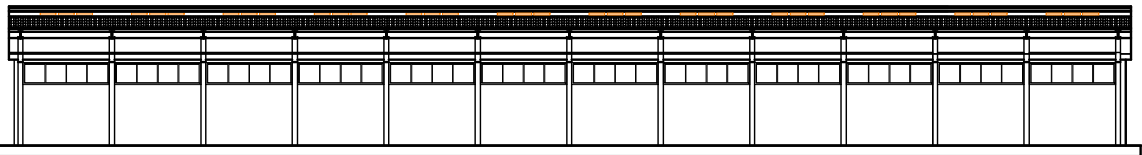

SEZIONE F-F

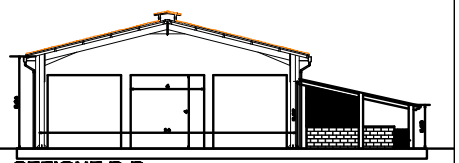

SEZIONE D-D