COMUNE DI CASTIGLIONE D'ORCIA
(Provincia di Siena)

COMMITTENTE : [redacted]

UBICAZIONE : Località Podere Colombaiolo

PROGETTISTI ARCHITETTONICI
Ing. Paolo Vagaggini

PROGETTISTA STRUTTURALE
Ing. Paolo Vagaggini

TAVOLA 13

Pianta, prospetti e sezione stalla "N"

ORDINE 0401-08053
File 0401-08053
Scala 1:100

rev.	Motivo della revisione	data
00	emissione	18/12/2008

Disegnato | Verificato | Approvato

DOTT.ING. PAOLO VAGAGGINI

PIANTA STALLA E SALA MUNGITURA, VOLUME STALLA 16ML*60ML*(5.04+7.23+5.04)/3=5539MC

VOLUME SALA MUNGITURA E SALA ATTESA 9.30ML*30.20ML*(2.71+5.04)/2=1088MC

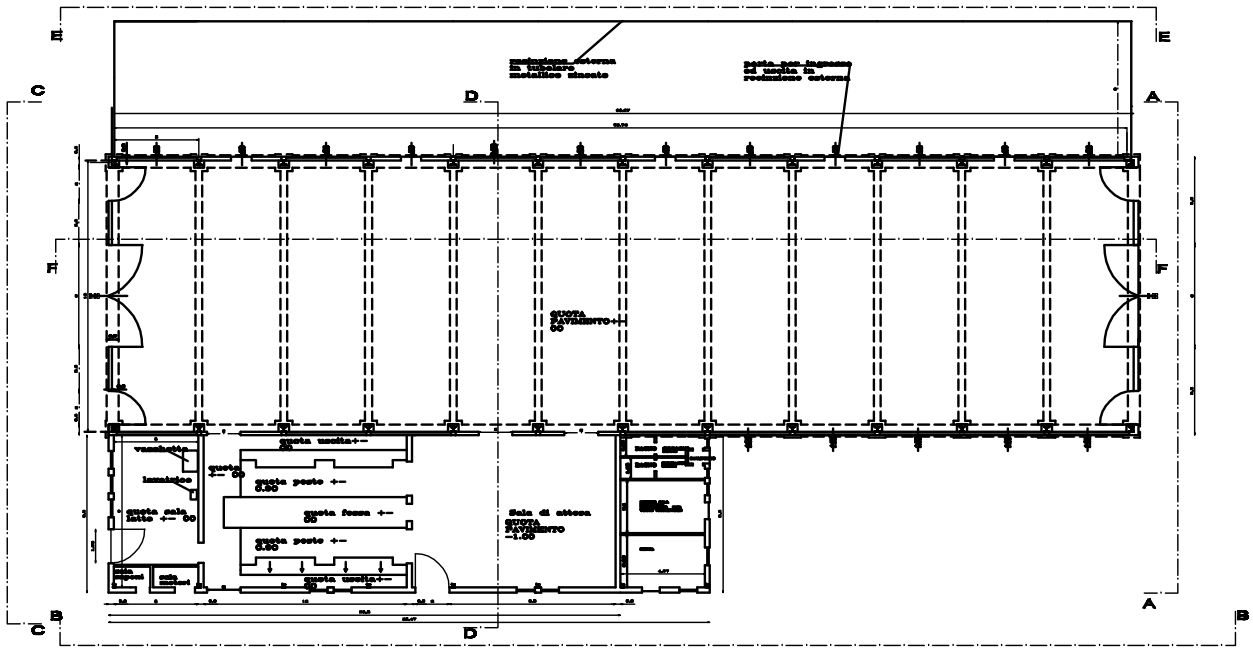

superficieinterna
esterno pilastro
638mq*5.25hm=
mc3349

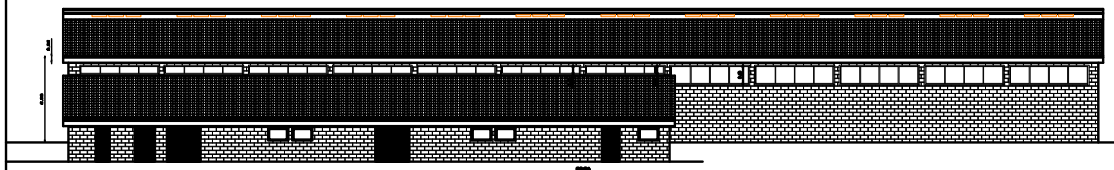

SEZIONE B-B

SEZIONE C-C

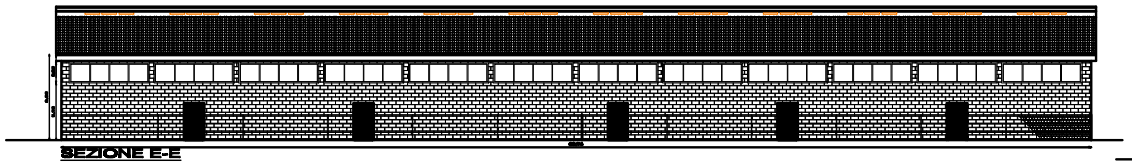

SEZIONE E-E

SEZIONE A-A

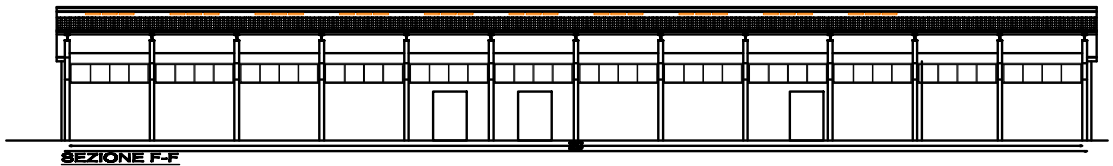

SEZIONE F-F

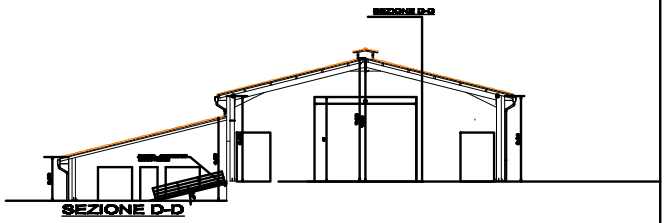

SEZIONE D-D