COMUNE DI CASTIGLIONE D'ORCIA
(Provincia di Siena)

COMMITTENTE : Grappi Daniela, Az. Agr. Monteloro di Grappi Daniela

UBICAZIONE : Località Podere Colombaiolo

PROGETTISTI ARCHITETTONICI
Ing. Paolo Vagaggini

PROGETTISTA STRUTTURALE
Ing. Paolo Vagaggini

TAVOLA 5

Fabbricati esistenti
Pianta, prospetti e sezione fienile "F"
stato attuale

ORDINE
0401-08053
File
0401-08053
Scala
1:100

OGGETTO:
Programma di Miglioramento Agricolo ed Ambientale per nuove stalle ovini con adiacente sala muagitura e stalla per suini, nuovo magazzino macchinari e cereali, ampliamento fienile esistente, ristrutturazione fabbricato colonico, a piano terra per abitazione sala esposizione prodotti e magazzino, a piano primo per due abitazioni, demolizione con ricostruzione e ampliamento annesso per caseificio, ristrutturazione annesso con porzione da destinare a lavorazione carni macellate, ampliamento lago esistente

rev.	Motivo della revisione	data
00	emissione	18/12/2008
01	integrazione	10/10/2009

Disegnato	Verificato	Approvato

DOTT.ING. PAOLO VAGAGGINI
VIA DELLA RIOCCA, 4 [illegible] CASTIGLIONE D'ORCIA (SIENA) TEL. [illegible] FAX [illegible] E_mail [illegible]
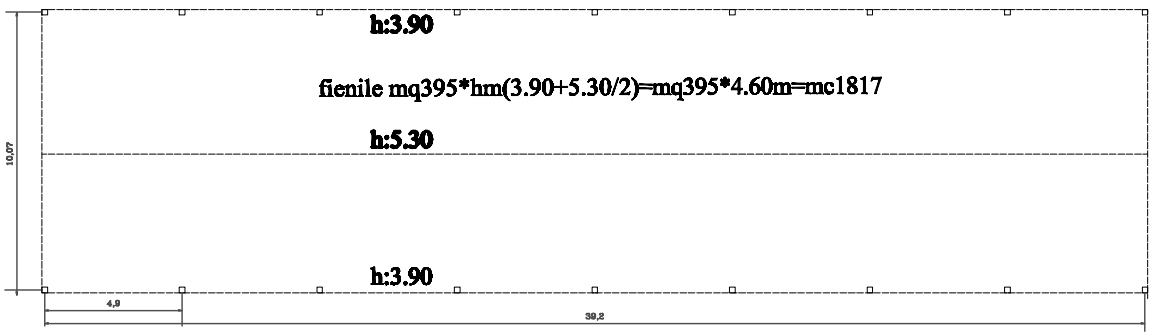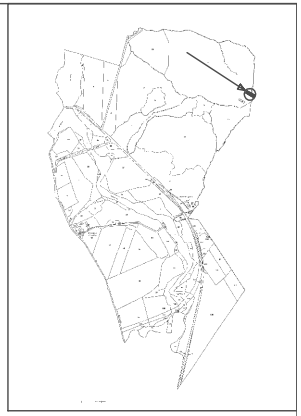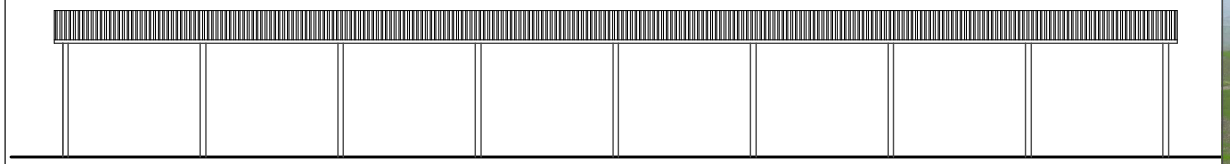
PIANO TERRA fabbricato "F"