

COMUNE DI CASTIGLIONE D'ORCIA (Provincia di Siena)

COMMITTENTE : Grappi Daniela, Az. Agr. Monteloro di Grappi Daniela

UBICAZIONE : Località Podere Colombaiolo

PROGETTISTI ARCHITETTONICI
Ing. Paolo Vagaggini

PROGETTISTA STRUTTURALE
Ing. Paolo Vagaggini

TAVOLA
17

Documentazione Fotografica Fotoinserimento nuovi fabbricati

ORDINE

0401-08053

File

0401-08053

Scala

1:100


OGGETTO:

Programma di Miglioramento Agricolo ed Ambientale per nuove stalle ovini con adiacente sala mungitura e stalla per suini, nuovo magazzino macchinari e cereali, ampliamento fienile esistente, ristrutturazione fabbricato colonico, a piano terra per abitazione sala esposizione prodotti e magazzino, a piano primo per due abitazioni, demolizione con ricostruzione e ampliamento annesso per caseificio, ristrutturazione annesso con porzione da destinare a lavorazione carni macellate, ampliamento lago esistente

rev.	Motivo della revisione	data
00	emissione	18/12/2008
Disegnato	Verificato	Approvato

DOTT.ING. PAOLO VAGAGGINI

Indicazione planimetrica con punti di vista

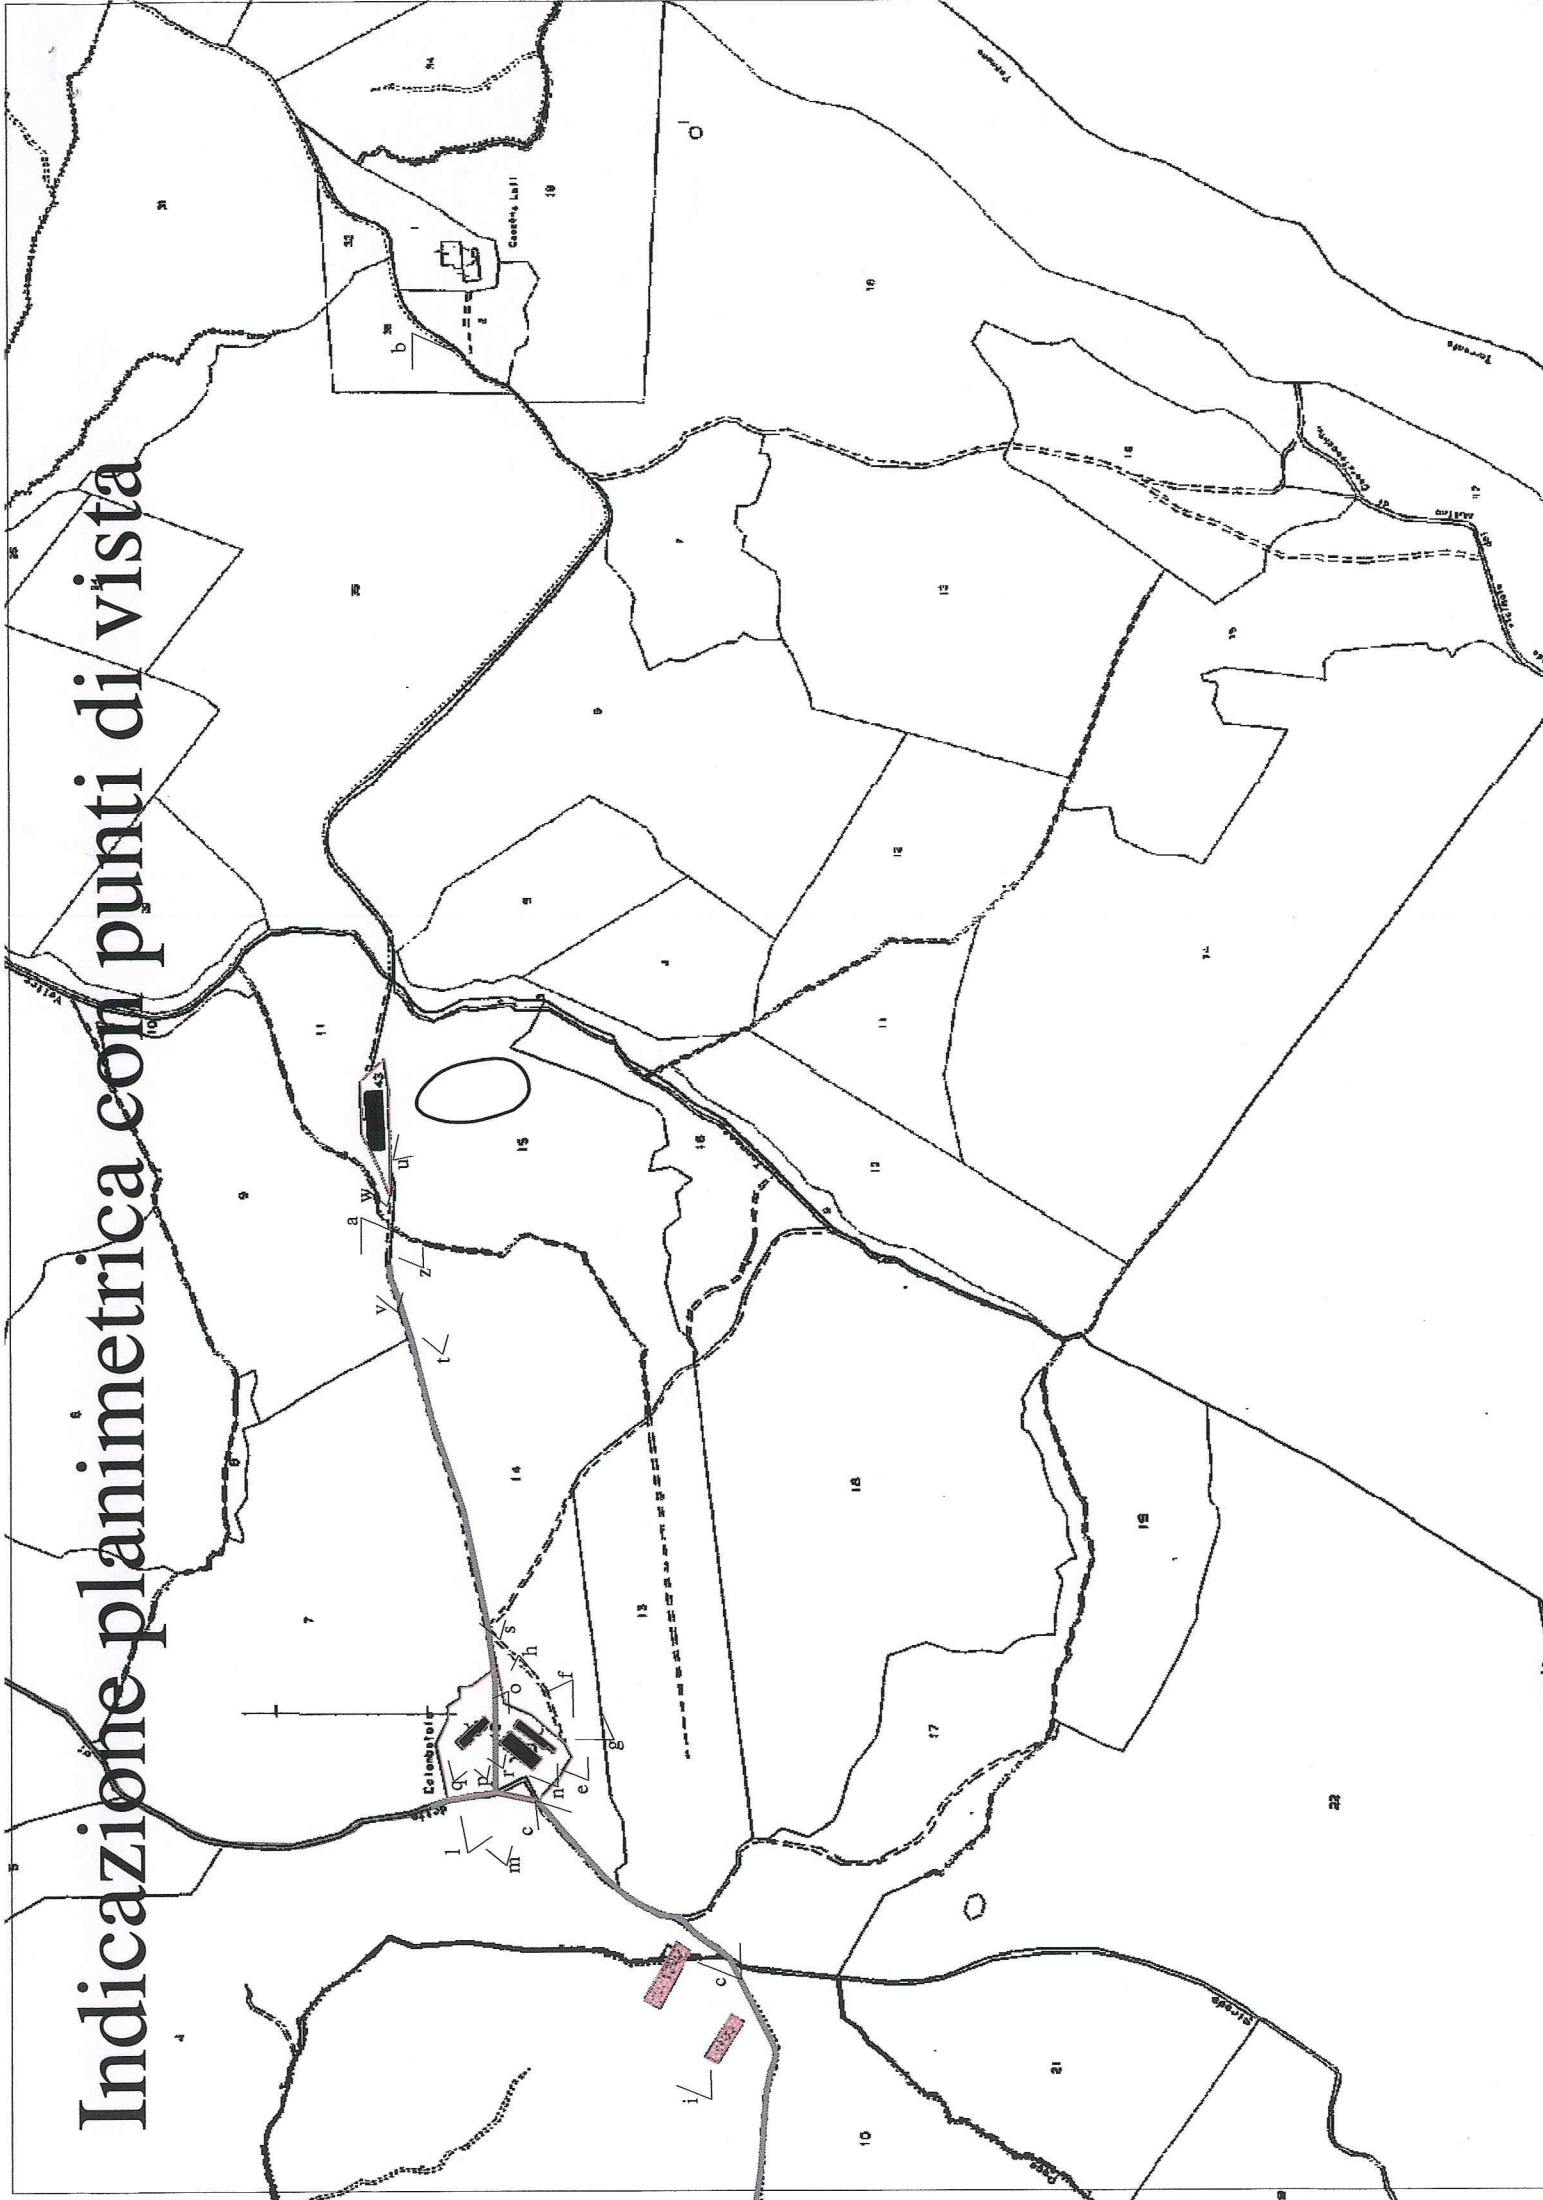



vista del podere da lago



vista panoramica podere e strada di accesso esistente per area adibita a nuove stalle



vista podere e pesa ubicata vicino ai fienili esistenti



vista fienili esistenti in manutenzione



vista annesso in demolizione e
ricostruzione con ampliamento
per caseificio



vista podere
annesso, fienili



vista annesso in ristrutturazione e
utilizzo porzione per sala
lavorazione carni



vista fienile in ampliamento, area nuove stalle e lago in ampliamento



vista fienile in ampliamento
area per insediamento stalle,
magazzino e rimessa macchinari