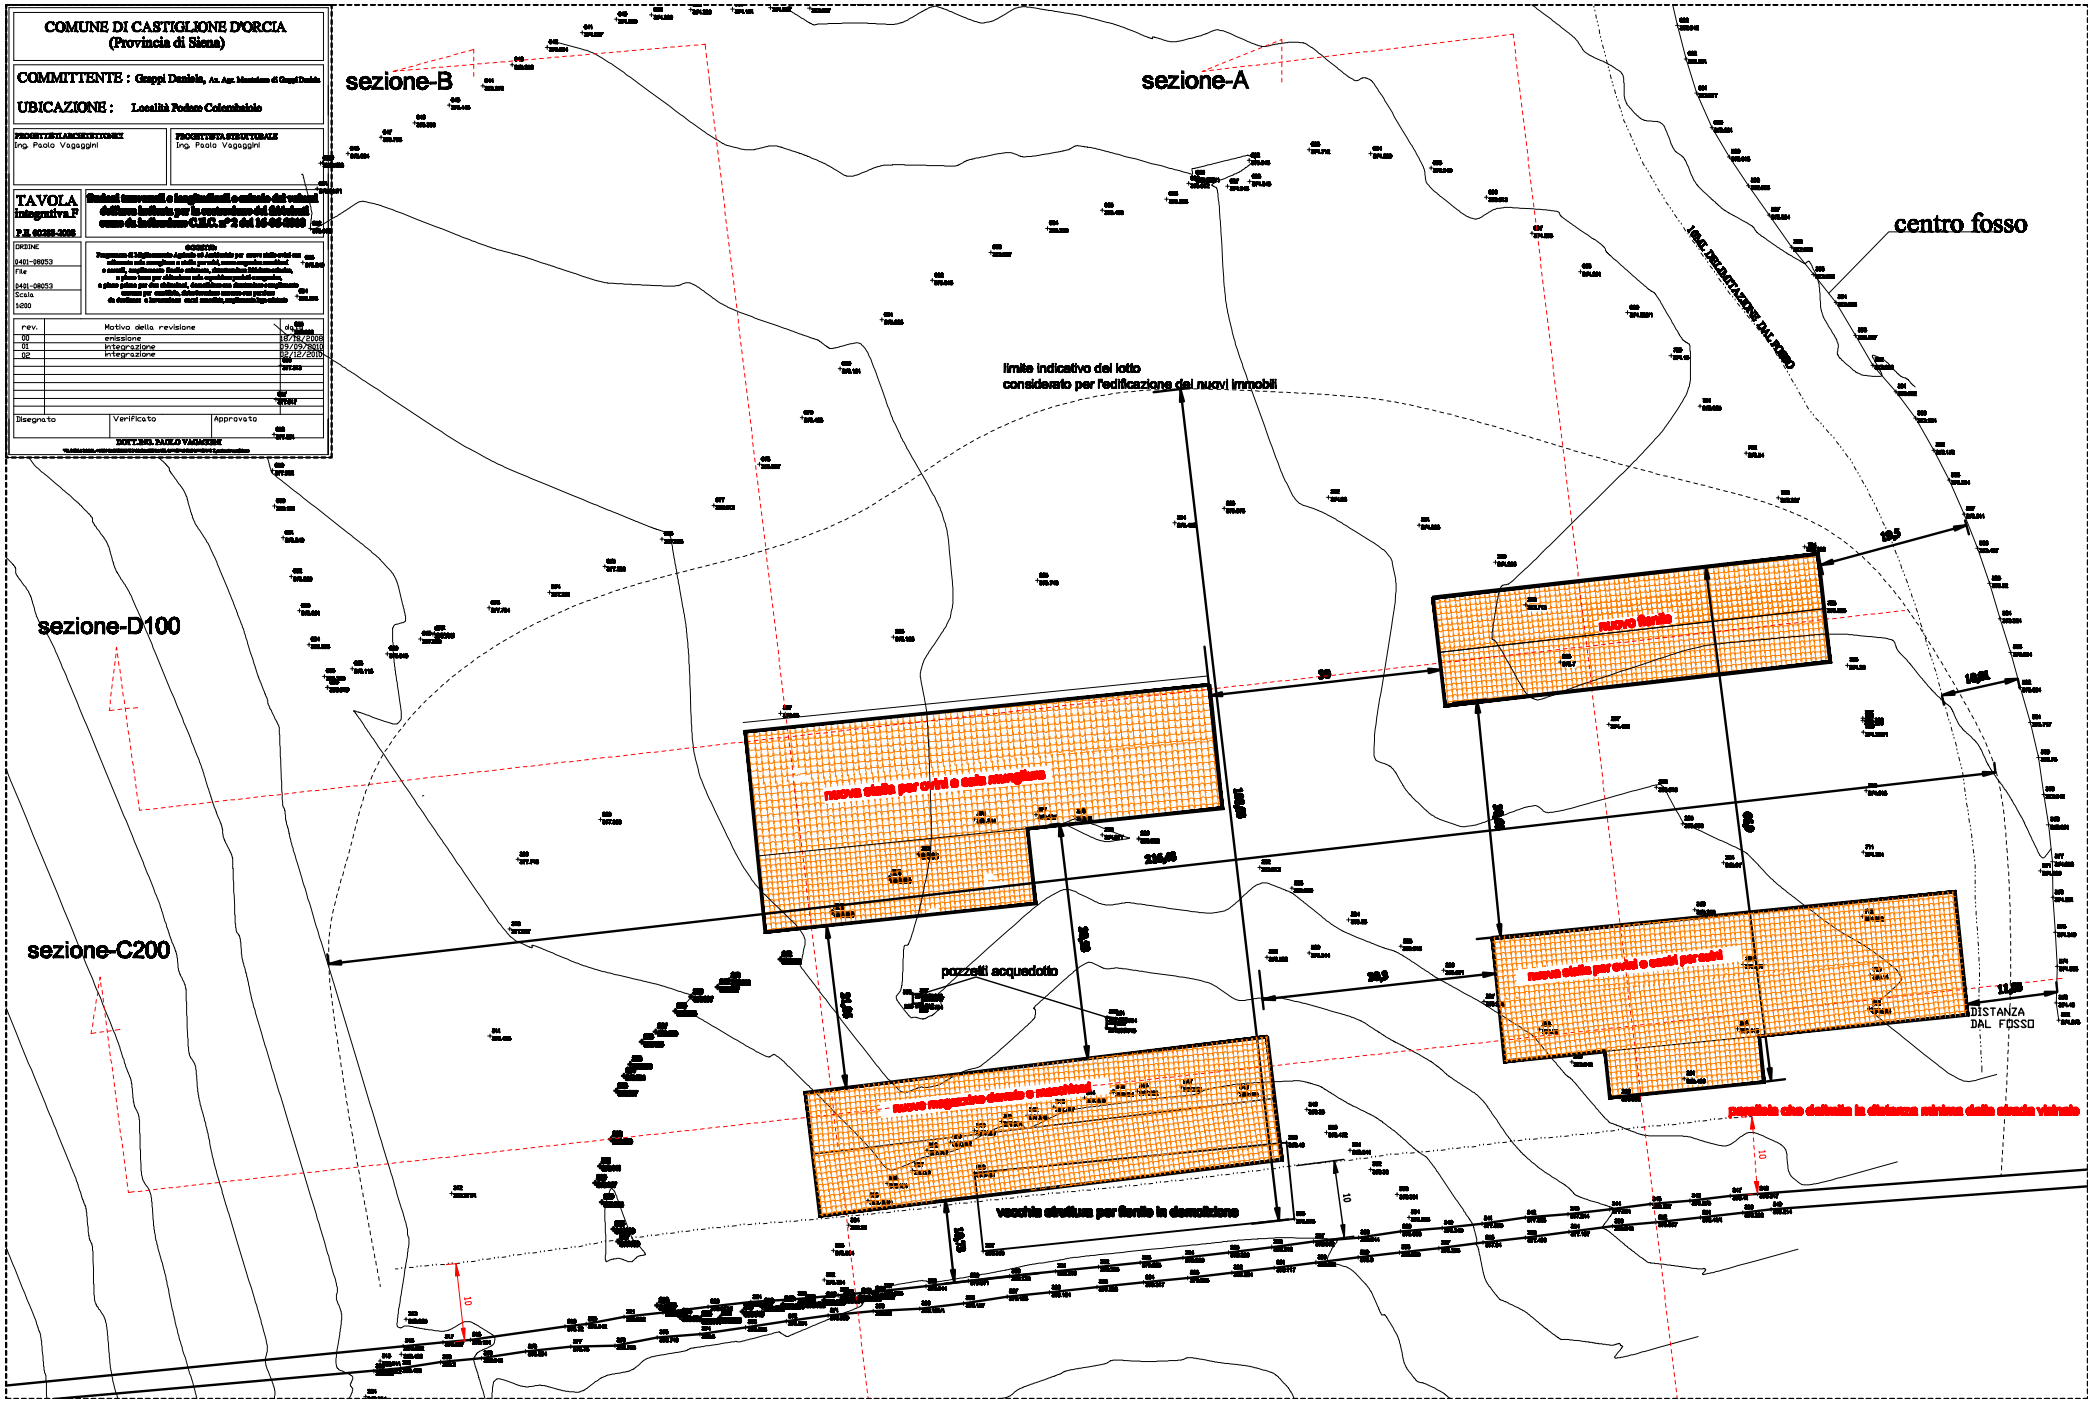
COMUNE DI CASTIGLIONE D'ORCIA
(Provincia di Siena)
COMMITTENTE : Gnappi Daniele, Az. Agr. Monteloro di Gnappi Daniele
UBICAZIONE : Località Podere Colombaiolo
PROGETTISTA ARCHITETTONICO
Ing. Paolo Vagaggini
PROGETTISTA STRUTTURALE
Ing. Paolo Vagaggini
TAVOLA integrativa F
P.E. 00288-2008
Studi tecnici e integrativi a calcolo del volume dell'area inclusa per la costruzione di fabbricati come da Indicazione C.I.U.C. n° 2 del 16-05-2008
ORDINE
0401-08053
File
0401-08053
Scala
1:200
CONTENUTO
Progetto di Miglioramento Agricolo ed Ambientale per azienda silvicola ed agricola sede a Castiglione d'Orcia (SI) loc. Podere Colombaiolo
rev. | Motivo della revisione | data
00 | emissione | 18/12/2008
01 | integrazione | 05/02/2010
02 | integrazione | 07/12/2010
Disegnato | Verificato | Approvato
DOTT. ING. PAOLO VAGAGGINI
sezione-B
sezione-A
sezione-D100
sezione-C200
centro fosso
limite indicativo del lotto
considerato per l'edificazione dei nuovi immobili
nuovo fienile
nuova stalla per ovini e sala mungitura
nuova stalla per ovini e ovili per reti
nuovo magazzino deposito e macchinari
pozzetti acquedotto
vecchia struttura per fienile in demolizione
DISTANZA DAL FOSSO
perpetuo che definisce la distanza minima dalla strada vicinale
10
10
10