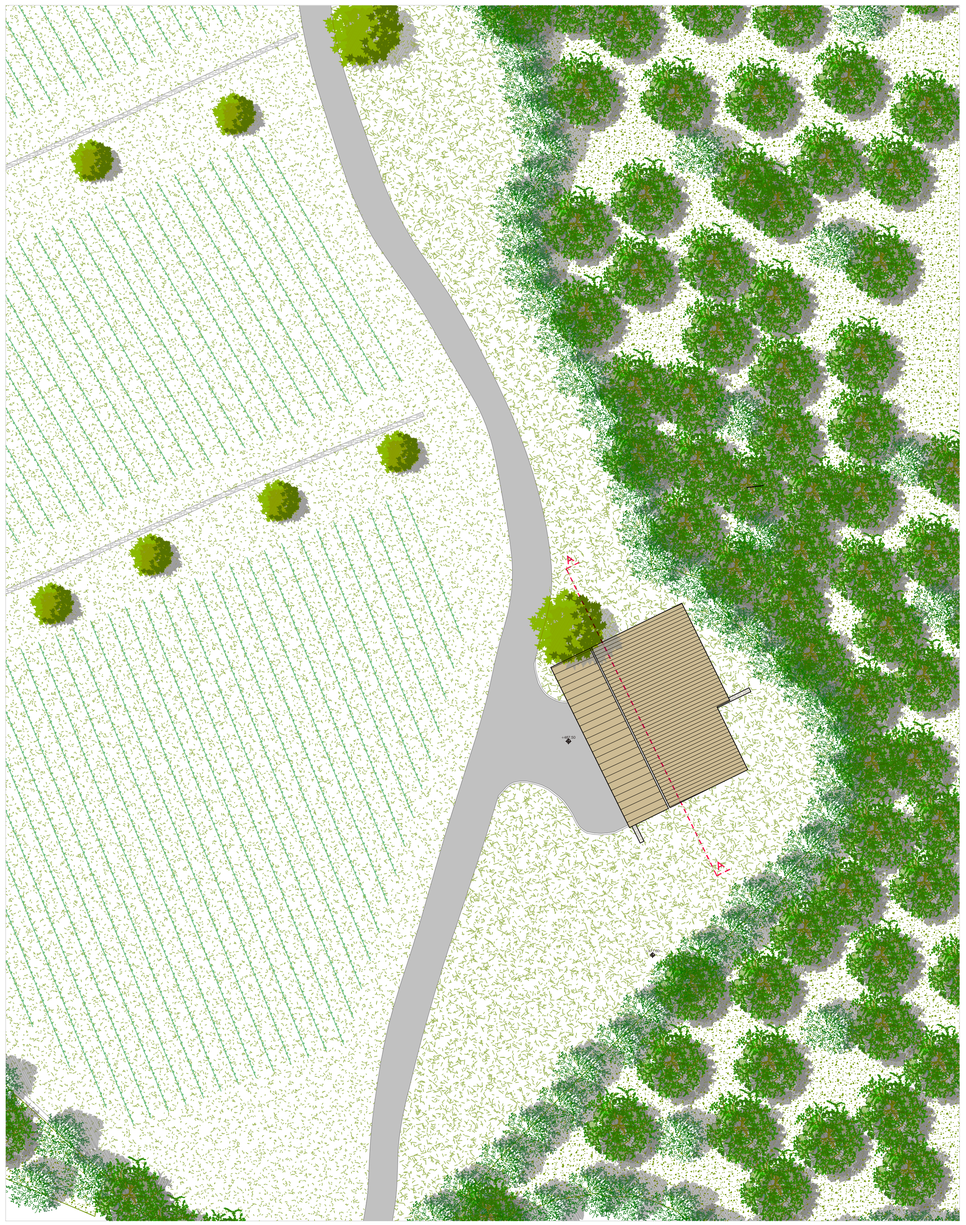

planimetria sistemazione esterna _ scala 1:200

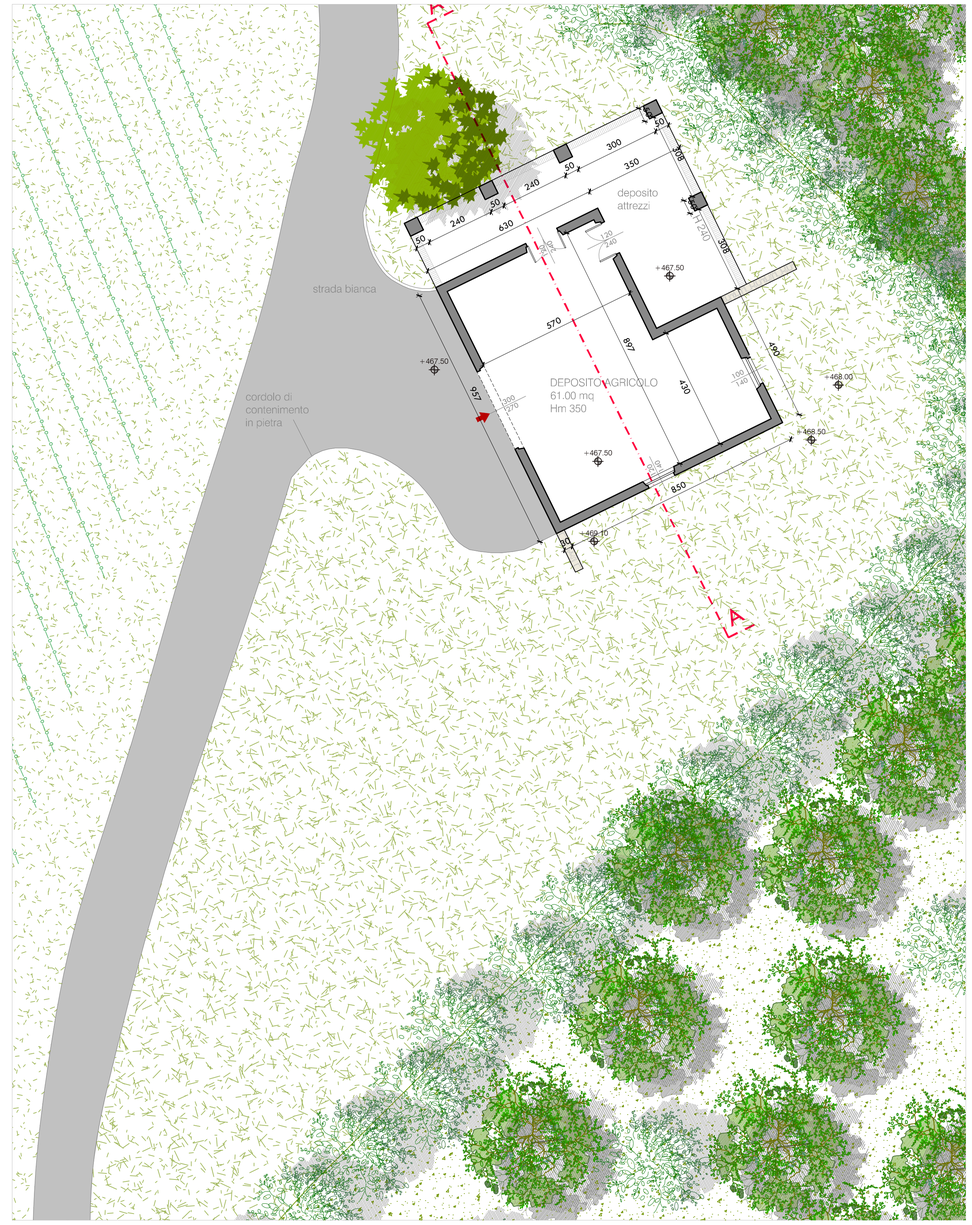

pianta

N

dati planivolumetrici

superficie coperta	138,80 mq
superficie utile	59,30 mq
volume	207,55 mc

Firmato digitalmente da

Paolo Vagaggini

O = non presente
T = Ingegnere Civile
SerialNumber =
IT:VGGPLA63L17C313D
C = IT

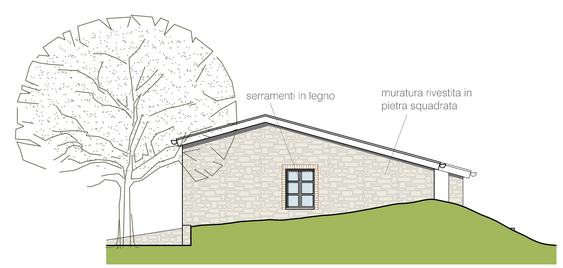

prospetto sud

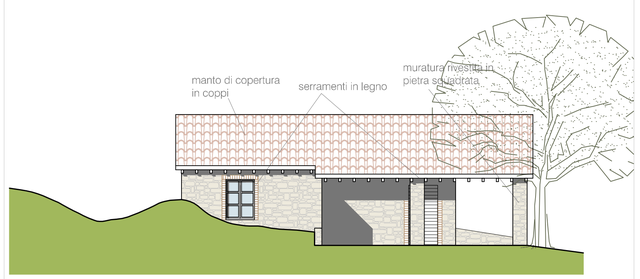

prospetto est

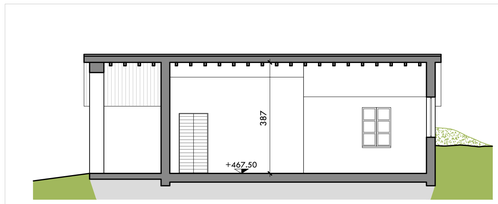

sezione AA

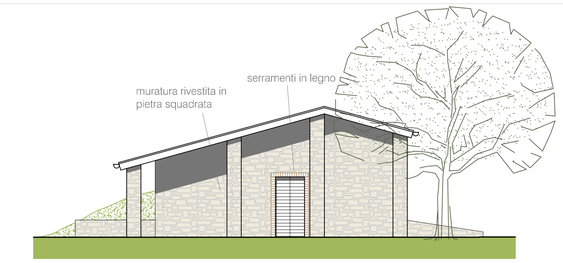

prospetto nord

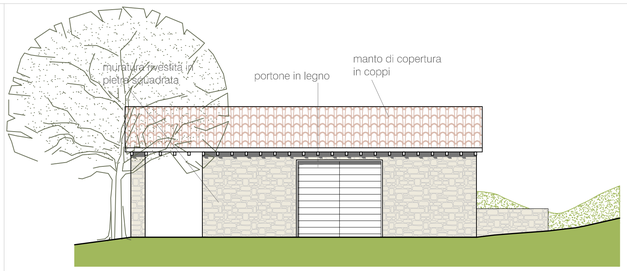

prospetto ovest

raffronto dati planivolumetrici

	S.U.	V
ESISTENTE	12,85 mq	37,38 mc
PROGETTO	59,30 mq	207,55 mc
TOTALE VOLUME RICHIESTO		170,17 mc

VARIANTE al P.A.P.M.A.A. AGRICOLA FORTE 2012

RISTRUTTURAZIONE E AMPLIAMENTO CASELLA MONSIGNORE

Committente	SOC. AGRICOLA FORTE s.s.
Comune di	Castiglione d'Orcia (SI), Località Petrucci
Progetto	VARIANTE al P.A.P.M.A.A. AGRICOLA FORTE 2012
Data	Aprile 2015

ING. PAOLO VAGAGGINI
via Castellana 63 - 53023 Castiglione d'Orcia (SI)
tel. 0577 887463 - fax. 0577 887578
paolovaga@libero.it

Tavola **26**

ristrutturazione ed ampliamento Casella Monsignore: planimetria, pianta, prospetti e sezione di progetto

scala 1:200/100

ARCHITETTO FABRIZIO ZAMBELLI
Via S. Bernardino 65 - 24122 Bergamo (Italia) tel. +39 035.27.19.65 r.a. - fax. +39 035.43.27.186
www.studiozambelli.it - e-mail: info@studiozambelli.it – pec: info@pec.studiozambelli.it