





piano piano interrato

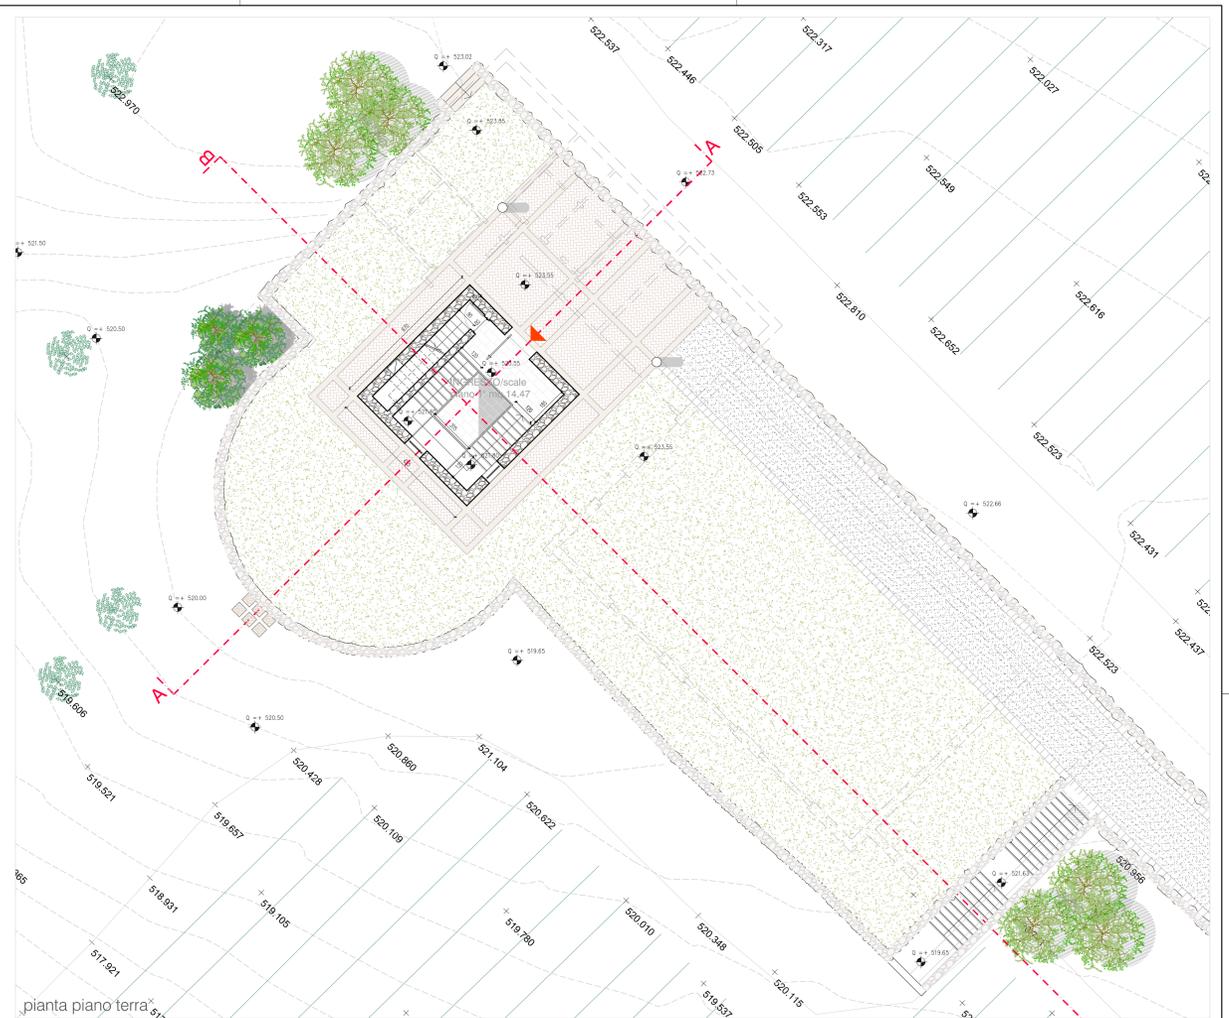

piano piano terra

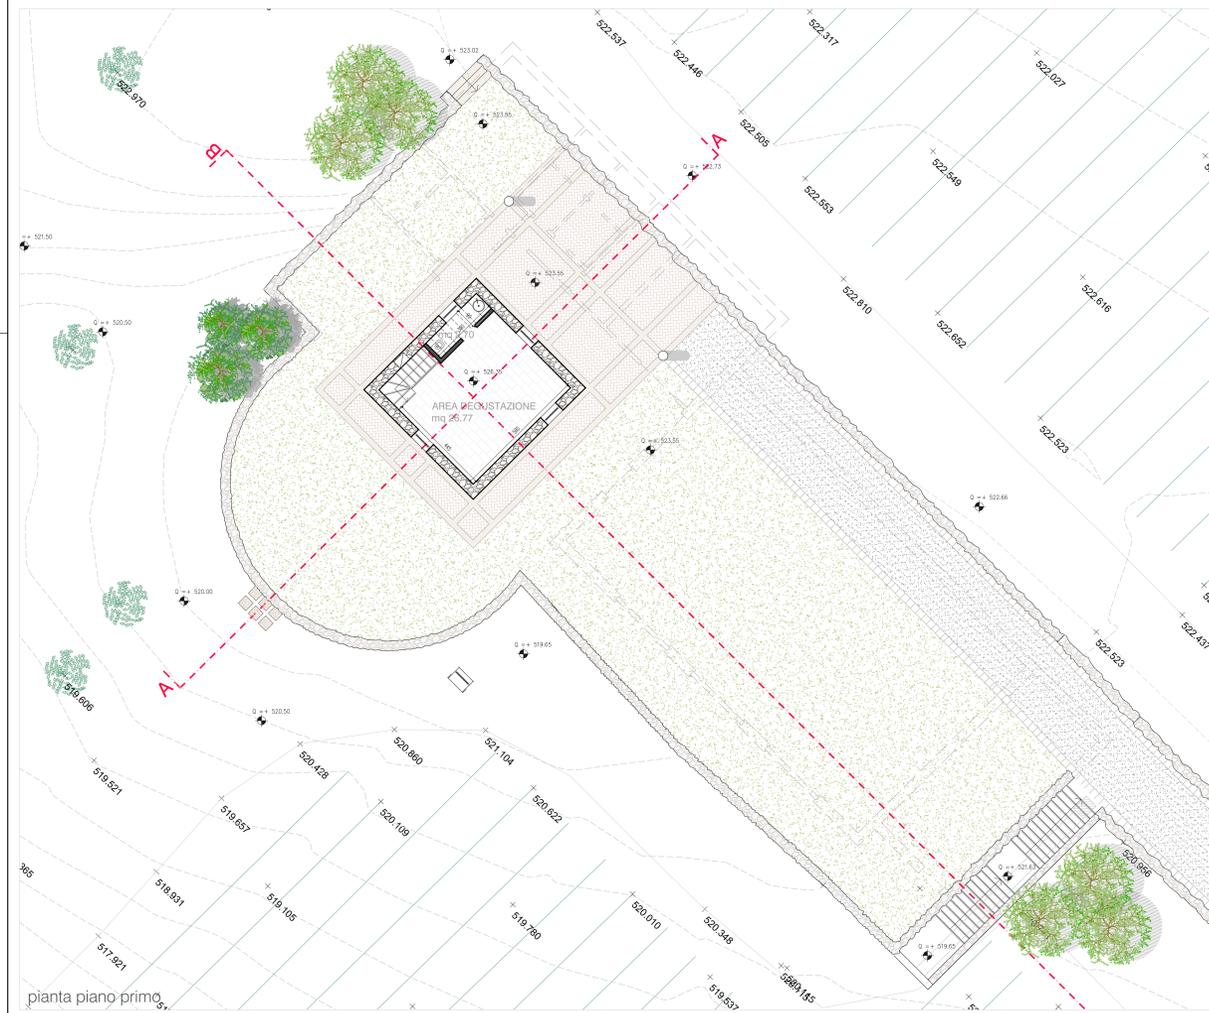

piano piano primo

Conteggio volumetrie

Piano	Vano	Destinazione	Sup. mq	H. ml	Vol. mc
INTERRATO	1	deposito	29,56	3,50	103,46
	2	spogliatoio	6,46	3,50	22,61
	3	bagno	4,70	3,50	16,45
	4	magazzino	23,66	3,50	82,81
	5	bagno	8,30	3,50	29,05
	6	bagno	8,30	3,50	29,05
	7	guardaroba	10,60	3,50	37,10
	8	disimpegno	67,31	3,50	235,59
	9	cantina/esposiz.	26,10	3,50	91,35
	10	vano tecnico	5,55	3,50	19,43
	11	invecchiame. vino	104,18	3,50	364,63
	12	area degustaz.	175,12	3,50	612,92
	13	vano tecnico	36,00	3,50	126,00
PARZIALE					1770,45

Piano	Vano	Destinazione	Sup. mq	H. ml	Vol. mc
TERRA	1	ingresso/scale	14,47	2,40	34,73
	PARZIALE				
PRIMO	1	bagno	2,70	3,00	8,10
	2	sala polivalente	26,77	3,00	80,31
	PARZIALE				

VOLUME COMPLESSIVO 1893,59 MC

dati planivolumetrici

superficie coperta 49,60 mq  
 superficie utile 549,78 mq  
 volume fuori terra 123,14 mc  
 volume interrato 1770,45 mc



VARIANTE al P.A.P.M.A.A.  
 AGRICOLA FORTE 2012  
 RISTRUTTURAZIONE ED  
 AMPLIAMENTO GUARDIAVIGNA

Committente	SOC. AGRICOLA FORTE s.s.
Comune di	Castiglione d'Orcia (SI), Località Petrucci
Progetto	VARIANTE al P.A.P.M.A.A. AGRICOLA FORTE 2012
Data	25 giugno 2015
	848x13

ING. PAOLO VAGAGGINI  
 via Castellana 63 - 53023 Castiglione d'Orcia (SI)  
 tel. 0577 887463 - fax. 0577 887578  
 paolovaga@libero.it

Tavola  
**19**  
 ristrutturazione ed ampliamento  
 Guardavigna:  
 piante di progetto  
 scala 1:100

STUDIO ARCHITETTURA

