
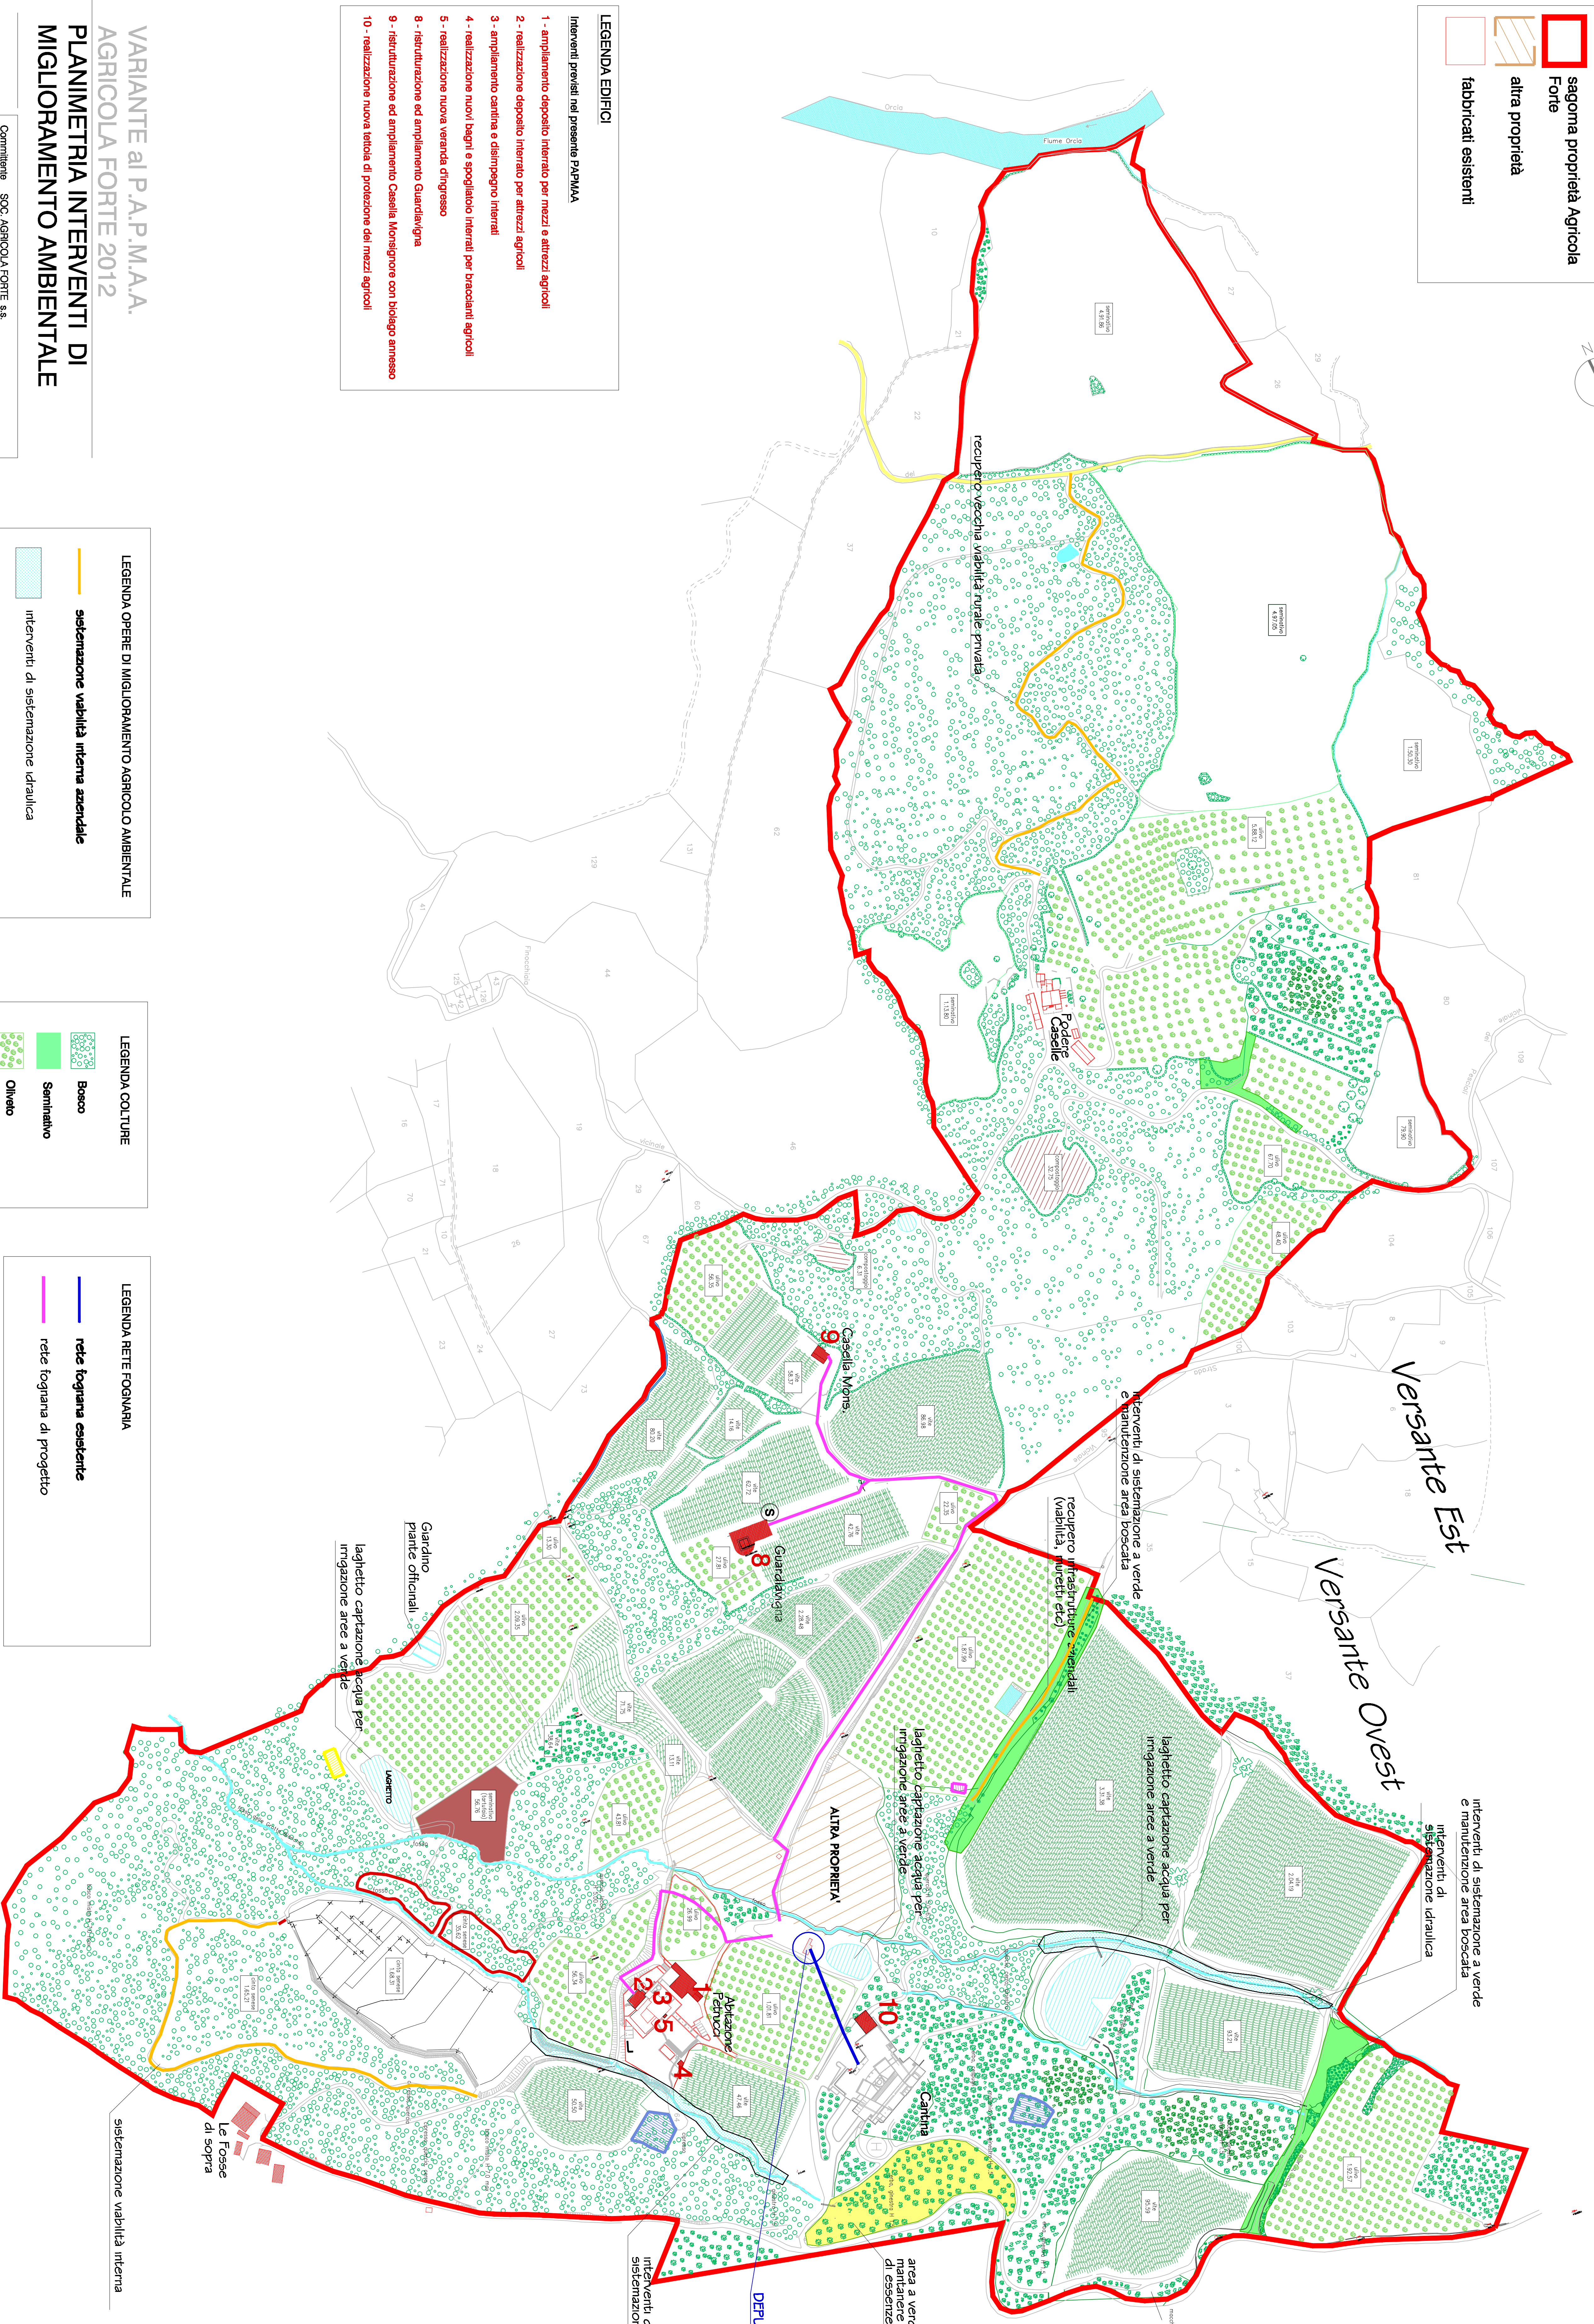


sagoma proprietà Agricola Forte
 altra proprietà
 fabbricati esistenti

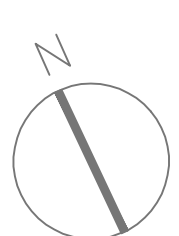

- LEGENDA EDIFICI**
 Interventi previsti nel presente P.A.M.A.A.
- 1 - ampliamento deposito interrato per mezzi e attrezzi agricoli
 - 2 - realizzazione deposito interrato per attrezzi agricoli
 - 3 - ampliamento cantina e sviluppo interrato
 - 4 - realizzazione nuovi bagni e spogliatoio interrati per lavoratori agricoli
 - 5 - realizzazione nuova veranda d'ingresso
 - 6 - ristrutturazione ed ampliamento Guardavigna
 - 9 - ristrutturazione ed ampliamento Casella Maneggio con biogas annesso
 - 10 - realizzazione nuova betola di protezione dai mezzi agricoli

- LEGENDA OPERE DI MIGLIORAMENTO AGRICOLO AMBIENTALE**
- sistemazione vallata interna scarpide
 - interventi di sistemazione idraulica
 - interventi di sistemazione idraulica
 - area a verde naturale da mantenere con impianto di essenze locali
 - interventi di sistemazione a verde e manutenzione area boscosa
 - opere di consolidamento e inasprimento delle scarpate

- LEGENDA COLTURE**
- Bosco
 - Seminato
 - Olivo
 - Vigneto
 - Terzule
 - Compostaggio
 - Pascolo compiulato

- LEGENDA RETE FOGNARIA**
- rete fognaria esistente
 - rete fognaria di progetto

