COMUNE DI CASTIGLIONE D'ORCIA
(Provincia di Siena)

COMMITTENTE : Gruppi Daniela, Ass. Agr. Istruttore di Gruppi Daniela

UBICAZIONE : Località Podere Colombaiolo

PROGETTISTI ARCHITETTONICI	PROGETTISTA STRUTTURALE
Ing. Paolo Vagaggini	Ing. Paolo Vagaggini

TAVOLA 1

Planimetria catastale con individuazione degli ordinamenti colturali

ORDINE 0401-08053
File 0401-08053
Scala 1:5000

OGGETTO:
Programma di Miglioramento Agricolo ed Ambientale per [illegible]

rev.	Motivo della revisione	data
00	emissione	18/12/2006

Disegnato	Verificato	Approvato
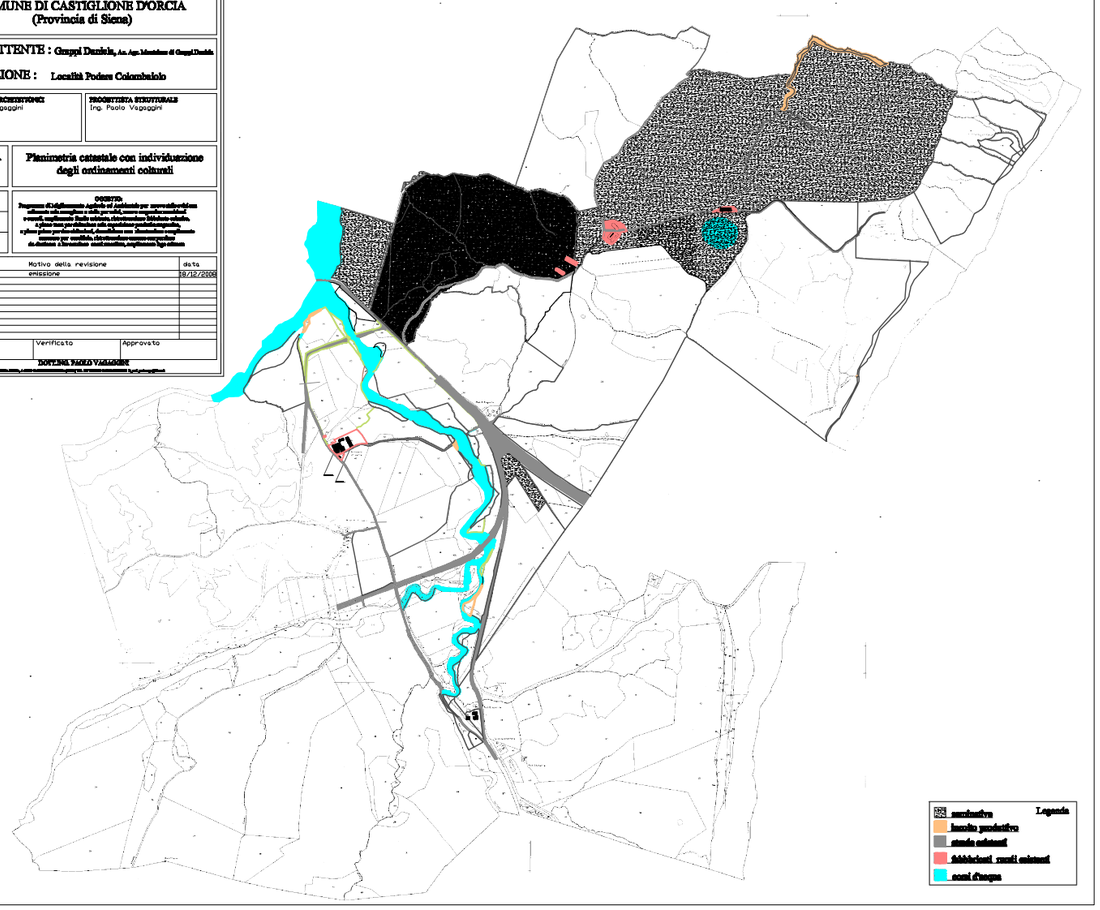
DOTT.ING. PAOLO VAGAGGINI