


Edificio "C" ristrutturato con recupero volume fabbricato B, in ampliamento, stato sovrapponibile scala 1:100

STATO SOVAPPONIBILE, ANNESSO IN DEMOLIZIONE CON RICOSTRUZIONE E AMPLIAMENTO PER CASERFICO, DEDITO ALLA TRASFORMAZIONE CASERMA DEL LATTE OVINO E BIFALFA

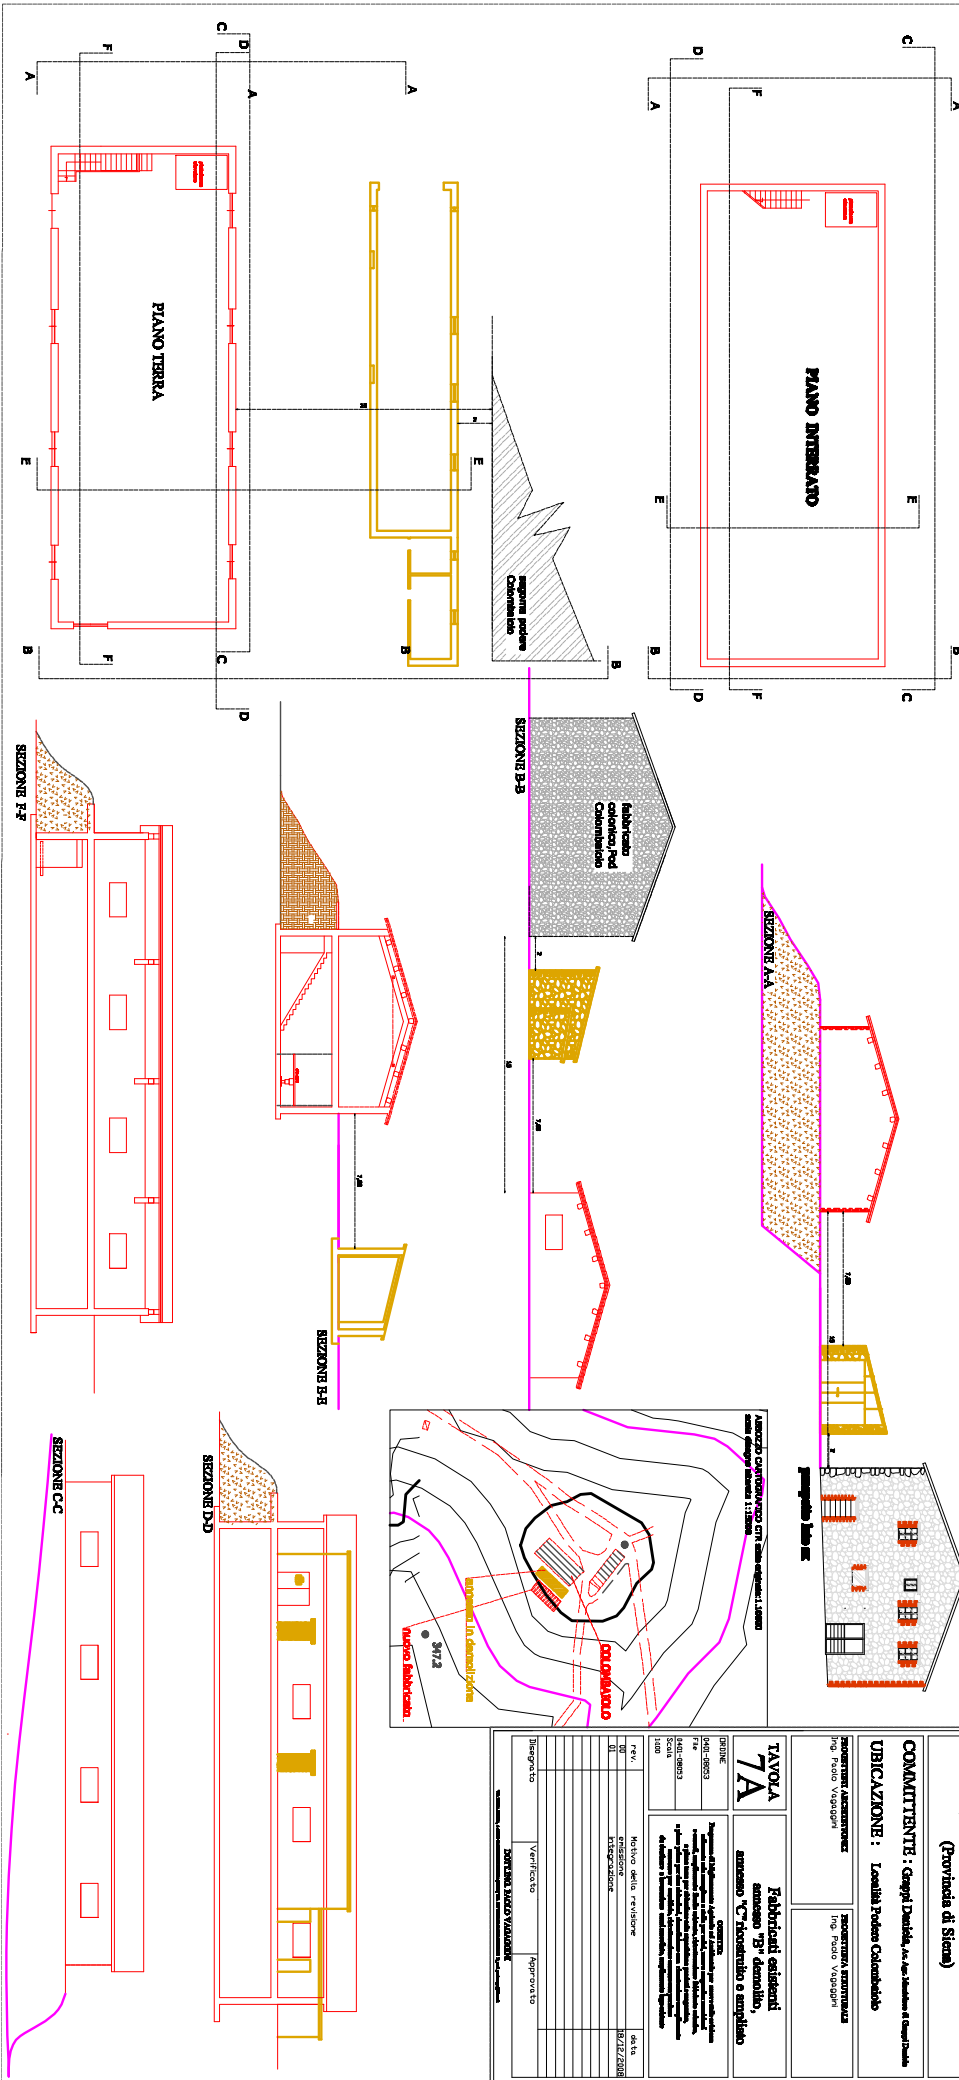

COMUNE DI CASTIGLIONE D'ORCIA
(Provincia di Siena)



PROGETTAZIONE: ING. PAOLO VAGGIARI

PROGETTO ARCHITETTICO: ING. PAOLO VAGGIARI

TAVOLA 7A
Fabbricati esistenti
stato "B" demolito,
annesso "C" ristrutturato e ampliato

PROGETTO ARCHITETTICO: ING. PAOLO VAGGIARI

REVISIONI	DATA
1	19/12/2008
2	
3	
