



**sezione-D100**

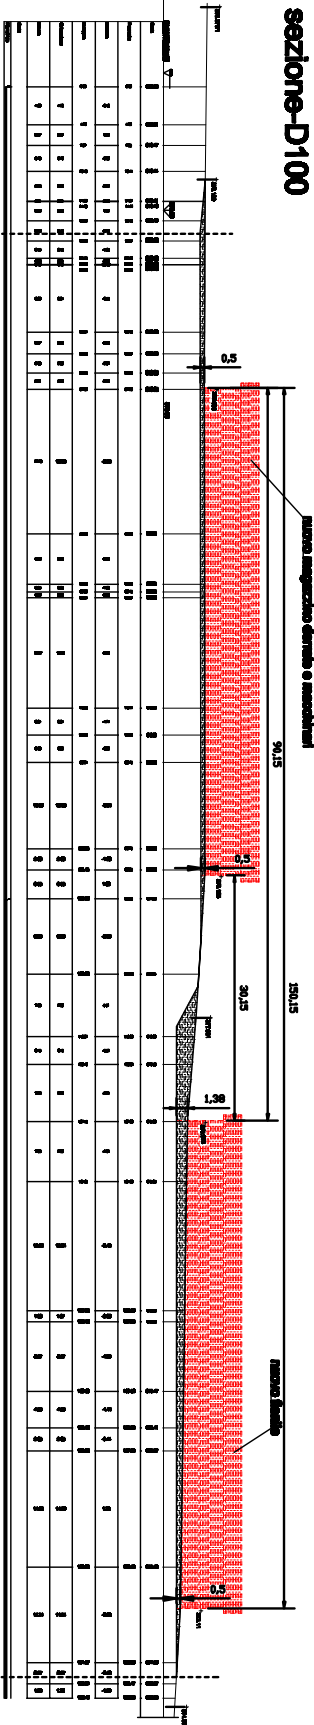

129.77 MQ AREA DI LIVELLAMENTO E STERRO

**sezione-C200**

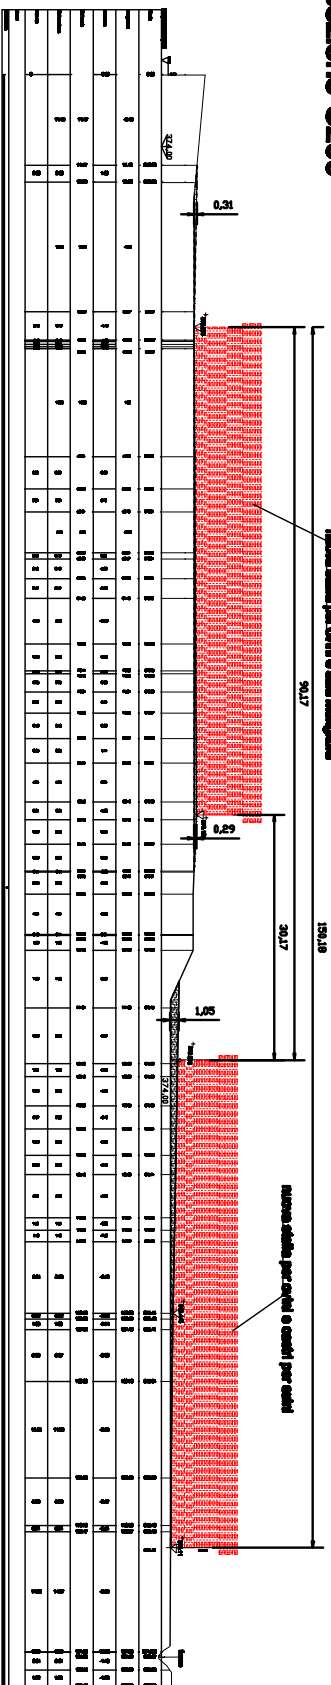

51 MQ AREA DI LIVELLAMENTO E STERRO

Calcolo della superficie e volumi  
 in le sezioni D100 e C200









Disegnato: [ ] Verificato: [ ] Approvato: [ ]